


ΟΨΗ Β

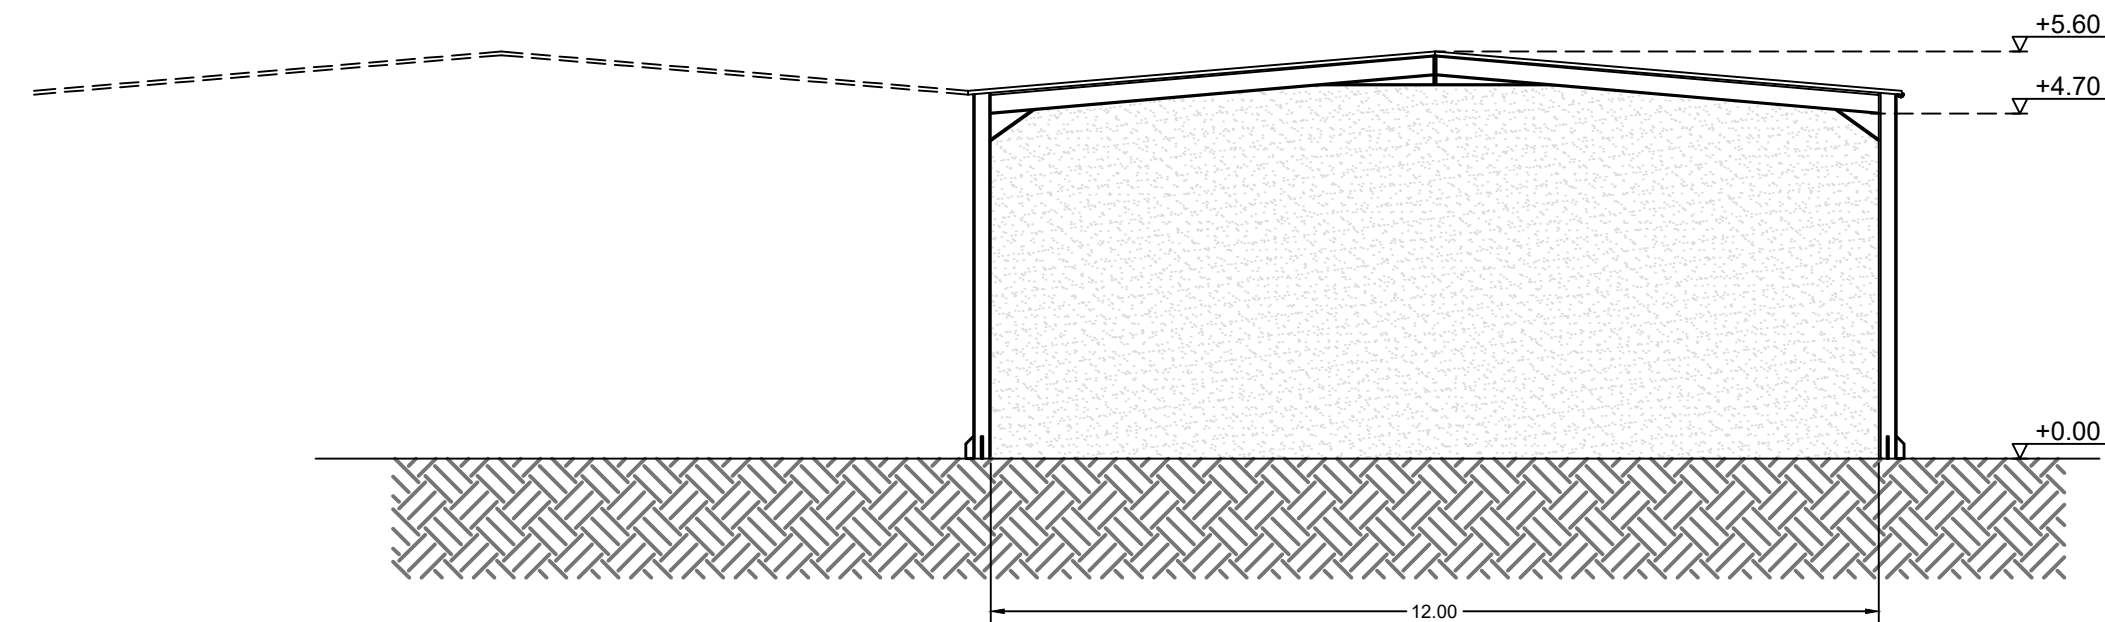

ΟΨΗ Α

ΕΡΓΟ



ΜΟΝΑΔΑ ΠΑΡΑΓΩΓΗΣ ΓΙΑΟΥΡΤΙΟΥ

ΘΕΣΗ ΕΡΓΟΥ  
ΛΕΥΚΑΔΙΑ ΗΜΑΘΙΑΣ

ΜΕΛΕΤΗ  
ΑΡΧΙΤΕΚΤΟΝΙΚΗ

ΘΕΜΑ ΣΧΕΔΙΟΥ  
ΟΨΕΙΣ

ΑΡ. ΣΧΕΔΙΟΥ  
**A5**

ΜΕΛΕΤΗ  
ΑΛΚΙΒΙΑΔΗΣ ΛΕΝΤΑΣ

ΚΛΙΜΑΚΑ  
1:50

ΑΡΧΙΤΕΚΤΟΝΑΣ ΜΗΧΑΝΙΚΟΣ

ΗΜΕΡΟΜΗΝΙΑ  
ΦΕΒΡΟΥΑΡΙΟΣ 2022

ΣΦΡΑΓΙΔΑ	ΕΚΡΙΣΗ-ΣΦΡΑΓΙΔΑ
ΥΠΟΓΡΑΦΗ	ΥΠΟΓΡΑΦΗ