



ΕΡΓΟΔΟΤΗΣ		
ΕΡΓΟ-ΘΕΣΗ		
ΚΑΤΑΣΚΕΥΗ ΜΟΝΑΔΑΣ ΤΥΠΟΠΟΙΗΣΗΣ ΑΓΡΟΤΙΚΩΝ ΠΡΟΪΟΝΤΩΝ Σ.Α.Α.Κ. ΟΡΧΟΜΕΝΟΥ		
ΜΕΛΕΤΗ		
ΑΡΧΙΤΕΚΤΟΝΙΚΗ		
ΘΕΜΑ ΣΧΕΔΙΟΥ		ΑΡ. ΣΧΕΔΙΟΥ
ΟΨΕΙΣ		A-5
ΜΕΛΕΤΗ	ΚΛΙΜΑΚΑ	ΗΜΕΡΟΜΗΝΙΑ
	1:100	ΙΟΥΛΙΟΣ 2021
ΣΦΡΑΓΙΔΑ	ΕΚΡΙΣΗ-ΣΦΡΑΓΙΔΑ	
ΥΠΟΓΡΑΦΗ	ΥΠΟΓΡΑΦΗ	
ΑΝΑΘΕΩΡΗΣΕΙΣ	ΗΜΕΡΟΜΗΝΙΑ	

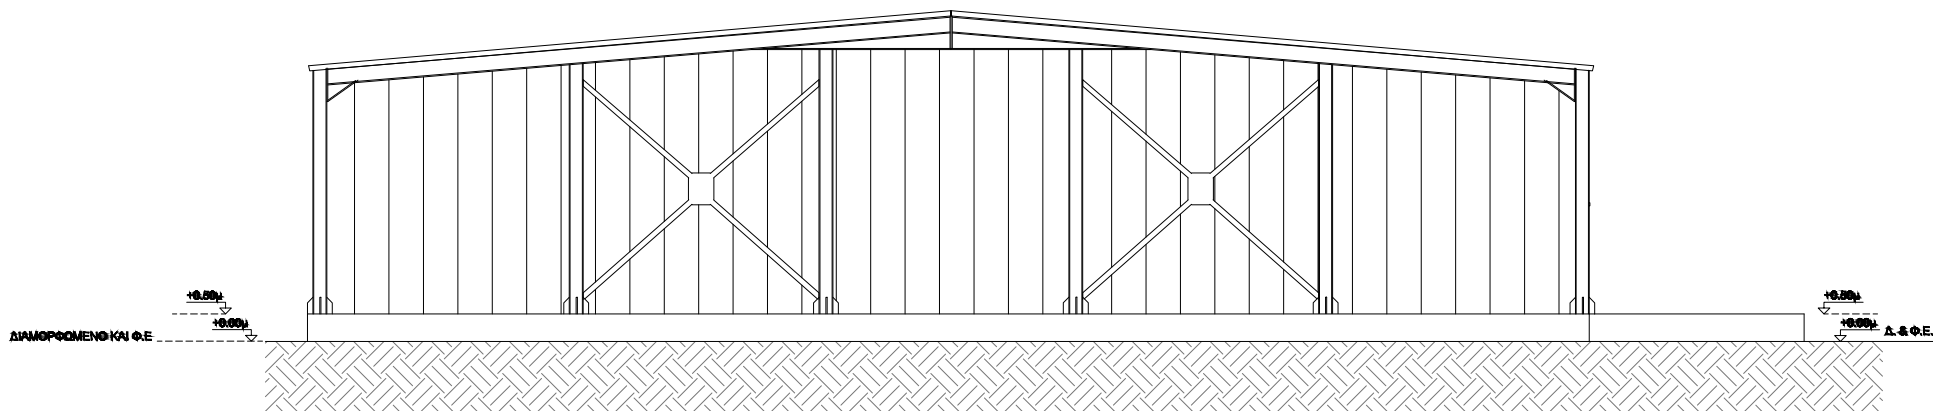

ΟΨΗ Β

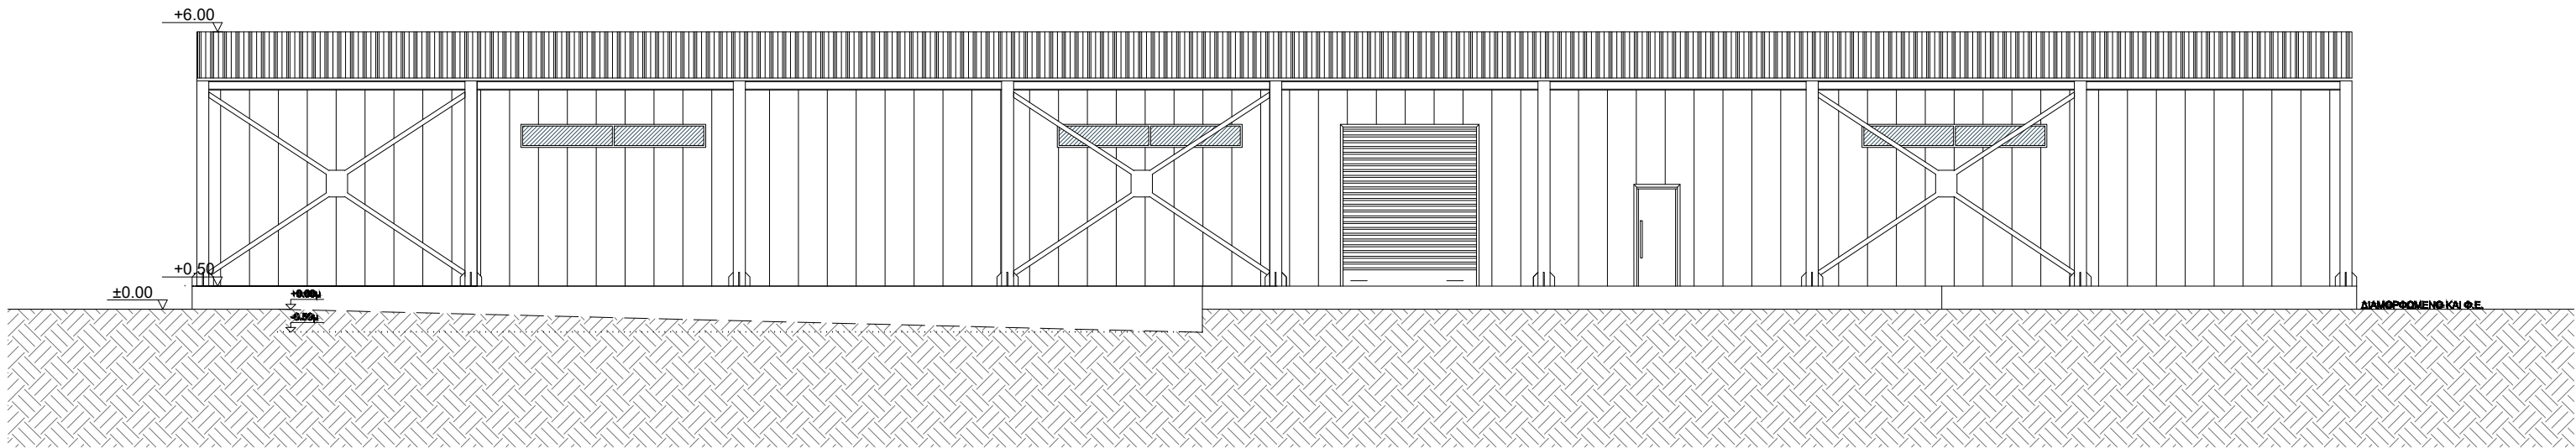

ΟΨΗ Α