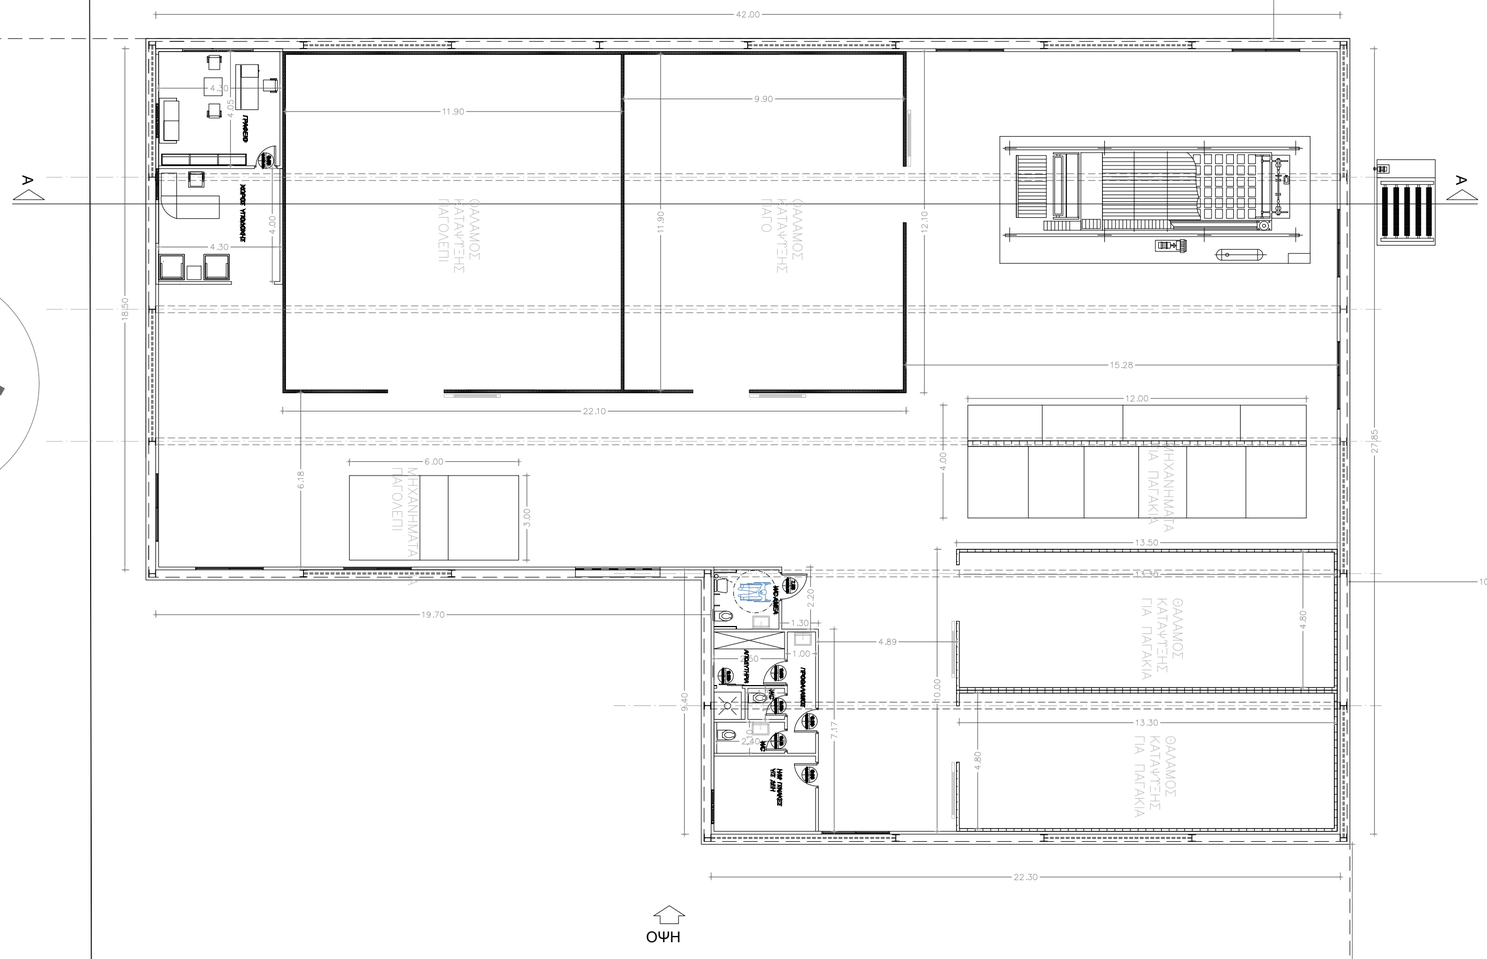

725

alkiviadis lentas architect studio

ΕΡΓΟΔΟΤΗΣ	
ΕΡΓΟ-ΘΕΣΗ	ΚΑΤΑΣΚΕΥΗ ΜΟΝΑΔΑΣ ΠΑΡΑΓΩΓΗΣ ΠΑΓΟΥ Σ.Α.Α.Κ. ΟΡΧΟΜΕΝΟΥ
ΜΕΛΕΤΗ	ΑΡΧΙΤΕΚΤΟΝΙΚΗ
ΘΕΜΑ ΣΧΕΔΙΟΥ	ΚΑΤΟΨΗ ΙΣΟΓΕΙΟΥ
ΑΡ. ΣΧΕΔΙΟΥ	**Α-2**

ΜΕΛΕΤΗ	ΚΛΙΜΑΚΑ	ΗΜΕΡΟΜΗΝΙΑ
	1:100	ΙΟΥΛΙΟΣ 2021

ΣΦΡΑΓΙΔΑ	ΕΚΡΙΣΗ-ΣΦΡΑΓΙΔΑ
ΥΠΟΓΡΑΦΗ	ΥΠΟΓΡΑΦΗ

ΑΝΑΘΕΩΡΗΣΕΙΣ	ΗΜΕΡΟΜΗΝΙΑ