


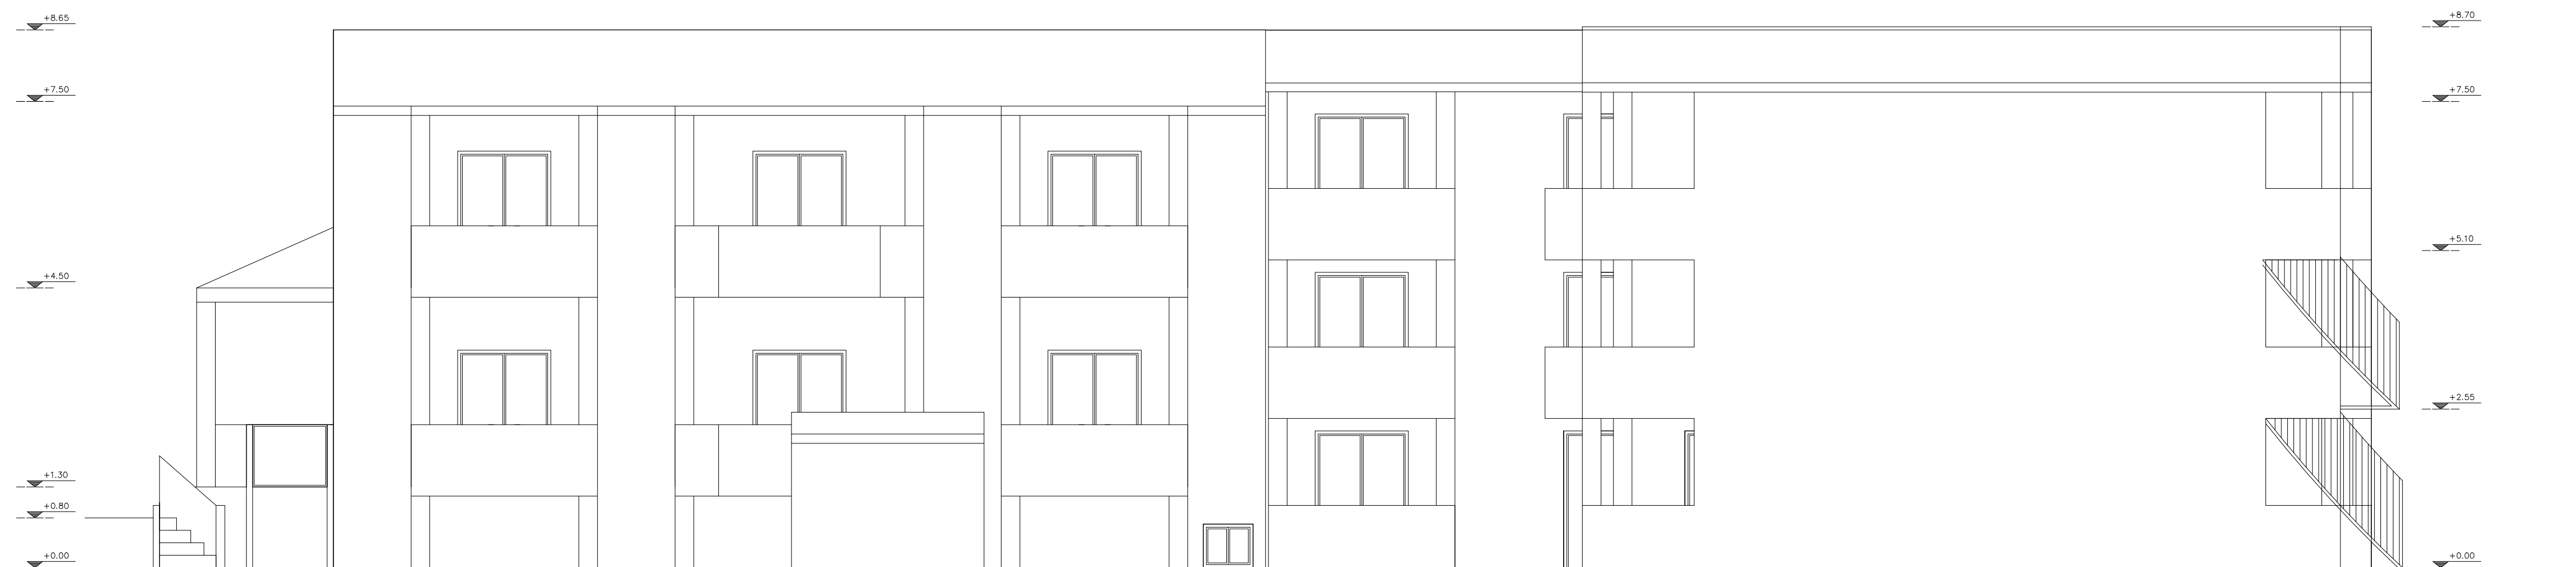

ΕΡΓΟ

ΙΔΡΥΣΗ ΞΕΝΟΔΟΧΕΙΟΥ 4 ΑΣΤΕΡΩΝ

ΘΕΣΗ ΕΡΓΟΥ

'ΜΑΝΤΖΟΥΛΕΙΚΑ' ΚΑΒΟΥ

ΜΕΛΕΤΗ

ΑΡΧΙΤΕΚΤΟΝΙΚΗ

ΘΕΜΑ ΣΧΕΔΙΟΥ

ΟΨΕΙΣ

ΑΡ. ΣΧΕΔΙΟΥ

A-6

ΜΕΛΕΤΗ

ΑΛΚΙΒΙΑΔΗΣ ΛΕΝΤΑΣ

ΚΛΙΜΑΚΑ

1:50

ΑΡΧΙΤΕΚΤΟΝΑΣ ΜΗΧΑΝΙΚΟΣ

ΗΜΕΡΟΜΗΝΙΑ

ΝΟΕΜΒΡΙΟΣ 2022

ΣΦΡΑΓΙΔΑ

ΕΚΡΙΣΗ-ΣΦΡΑΓΙΔΑ

ΥΠΟΓΡΑΦΗ

ΥΠΟΓΡΑΦΗ