




ΝΟΤΙΑ ΟΨΗ

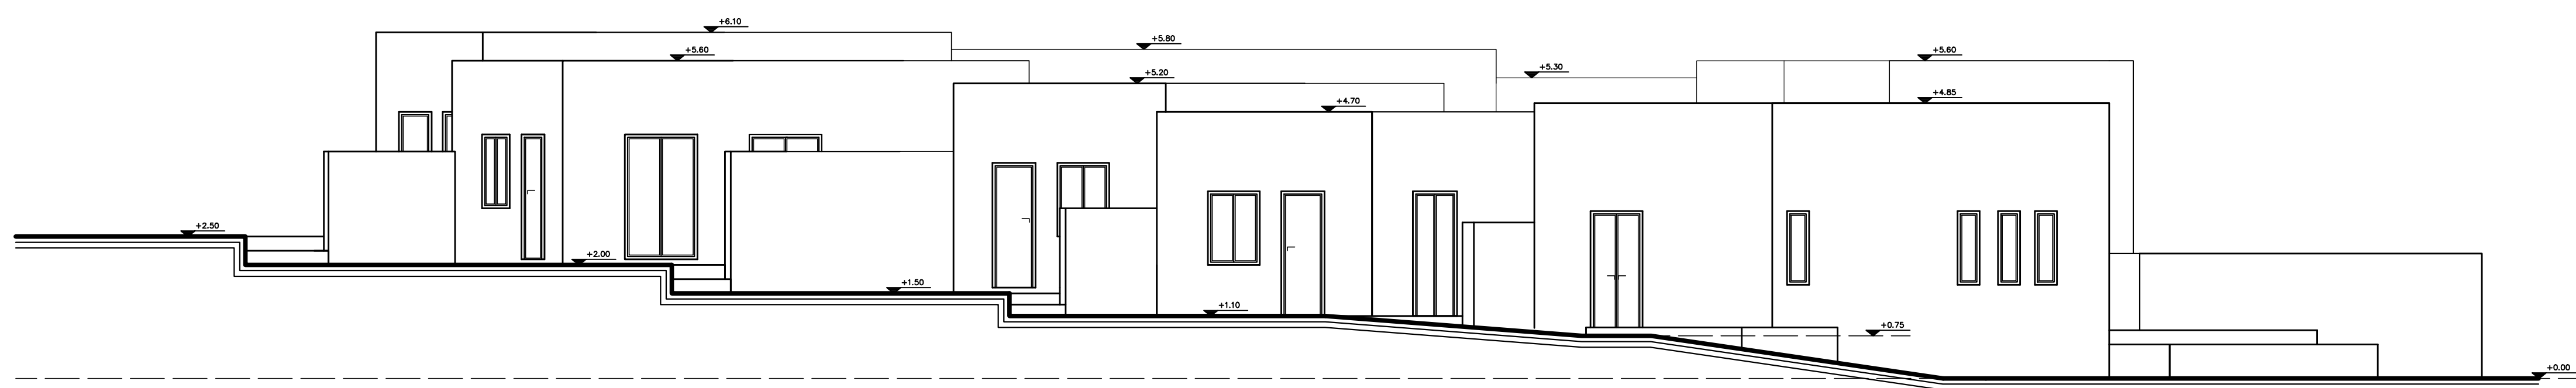

ΑΝΑΤΟΛΙΚΗ ΟΨΗ

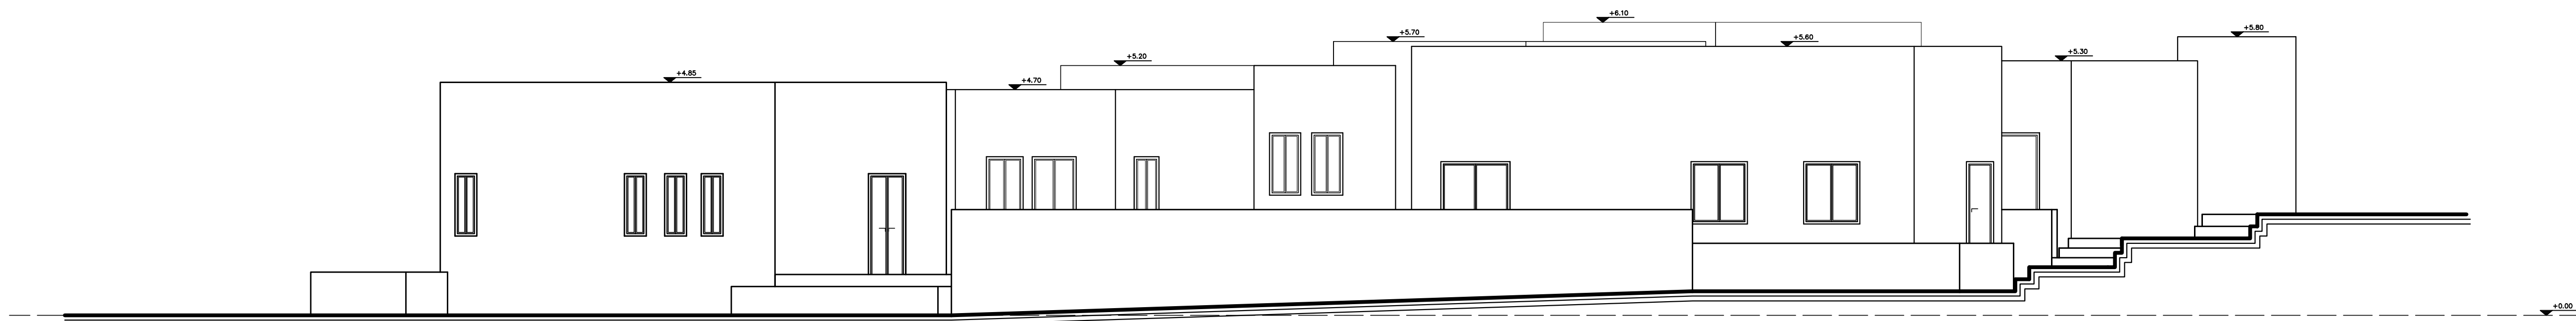

ΒΟΡΕΙΑ ΟΨΗ

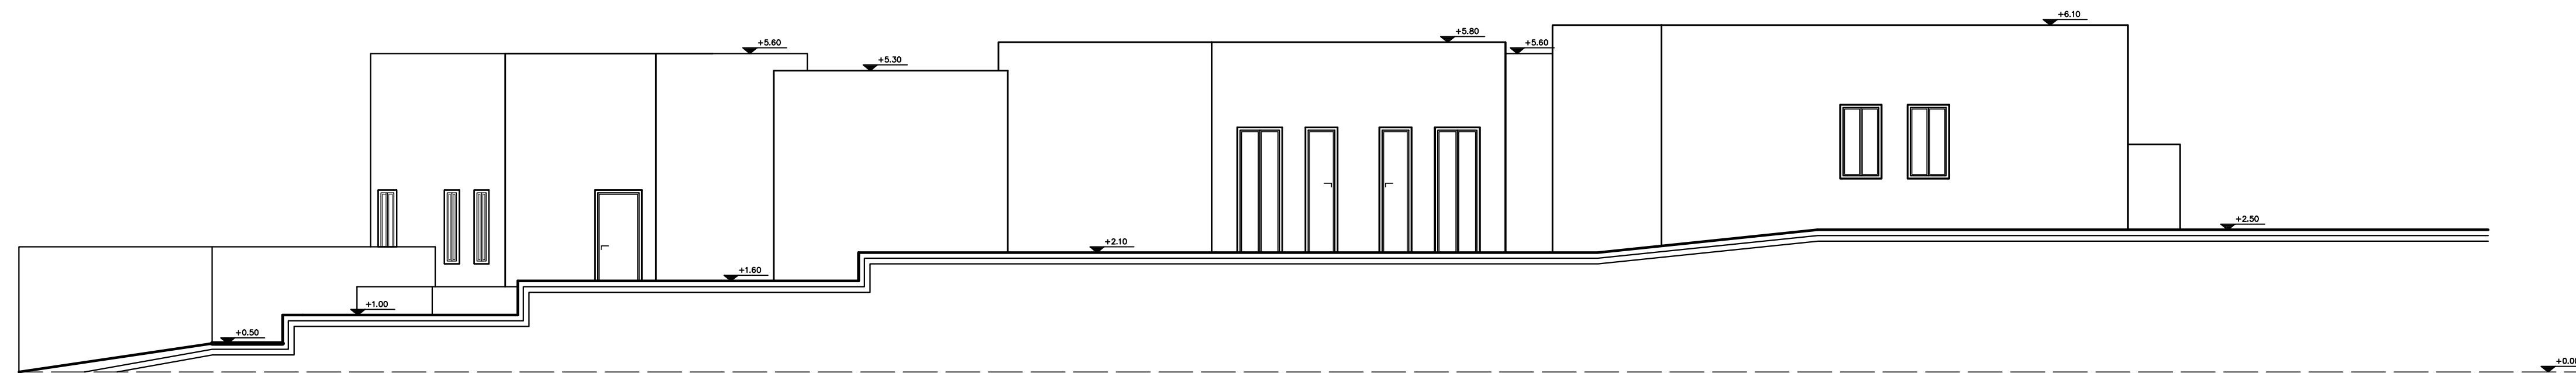

ΔΥΤΙΚΗ ΟΨΗ



ΕΡΓΟ

ΚΑΤΑΣΚΕΥΗ ΤΕΤΡΑΣΤΕΡΟΥ ΞΕΝΟΔΟΧΕΙΟΥ

ΘΕΣΗ ΕΡΓΟΥ	ΕΝΤΟΣ ΣΧΕΔΙΟΥ ΠΟΛΕΩΣ ΣΤΑΛΙΔΑΣ. ΟΔΟΣ ΕΜΜΑΝΟΥΗΛ ΓΙΑΚΟΥΜΑΚΗ Ο.Τ. 42- ΔΗΜΟΣ ΧΕΡΣΟΝΗΣΟΥ- Π.Ε. ΗΡΑΚΛΕΙΟΥ
------------	--

ΜΕΛΕΤΗ	ΑΡΧΙΤΕΚΤΟΝΙΚΗ
ΘΕΜΑ ΣΧΕΔΙΟΥ	ΟΨΕΙΣ
	ΑΡ. ΣΧΕΔΙΟΥ A-4

ΜΕΛΕΤΗ	ΚΛΙΜΑΚΑ	1:50	ΗΜΕΡΟΜΗΝΙΑ
ΑΛΚΙΒΙΑΔΗΣ ΛΕΝΤΑΣ	ΑΡΧΙΤΕΚΤΟΝΑΣ ΜΗΧΑΝΙΚΟΣ		ΝΟΕΜΒΡΙΟΣ 2022

ΣΦΡΑΓΙΔΑ	ΕΚΡΙΣΗ-ΣΦΡΑΓΙΔΑ
ΥΠΟΓΡΑΦΗ	ΥΠΟΓΡΑΦΗ