




ΝΟΤΙΑ ΟΨΗ

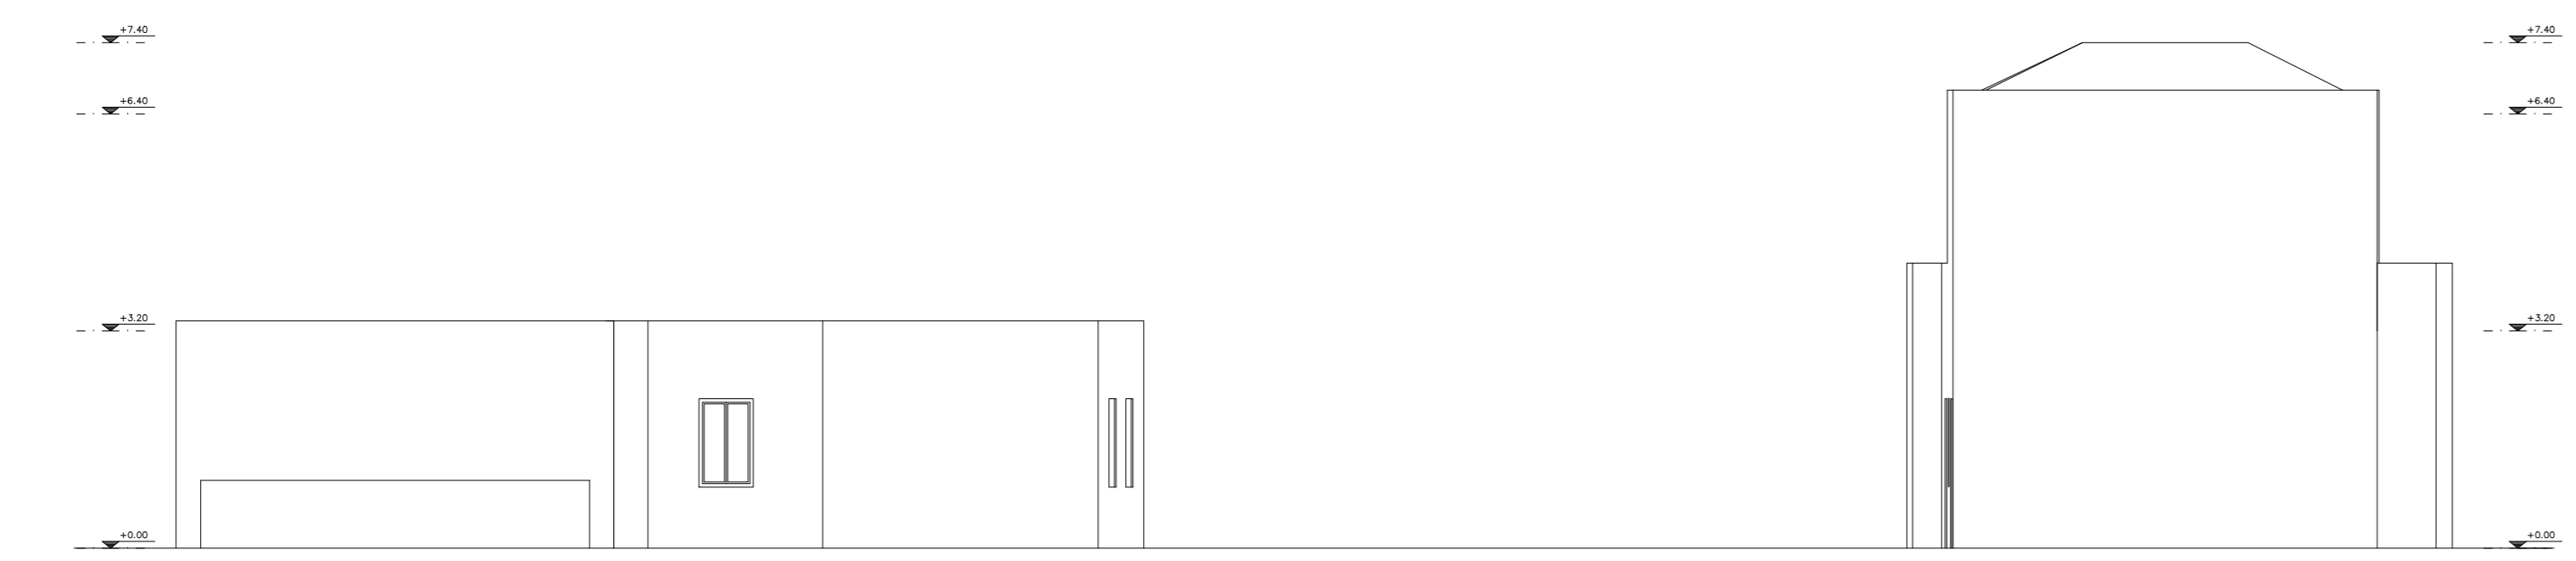

ΑΝΑΤΟΛΙΚΗ ΟΨΗ

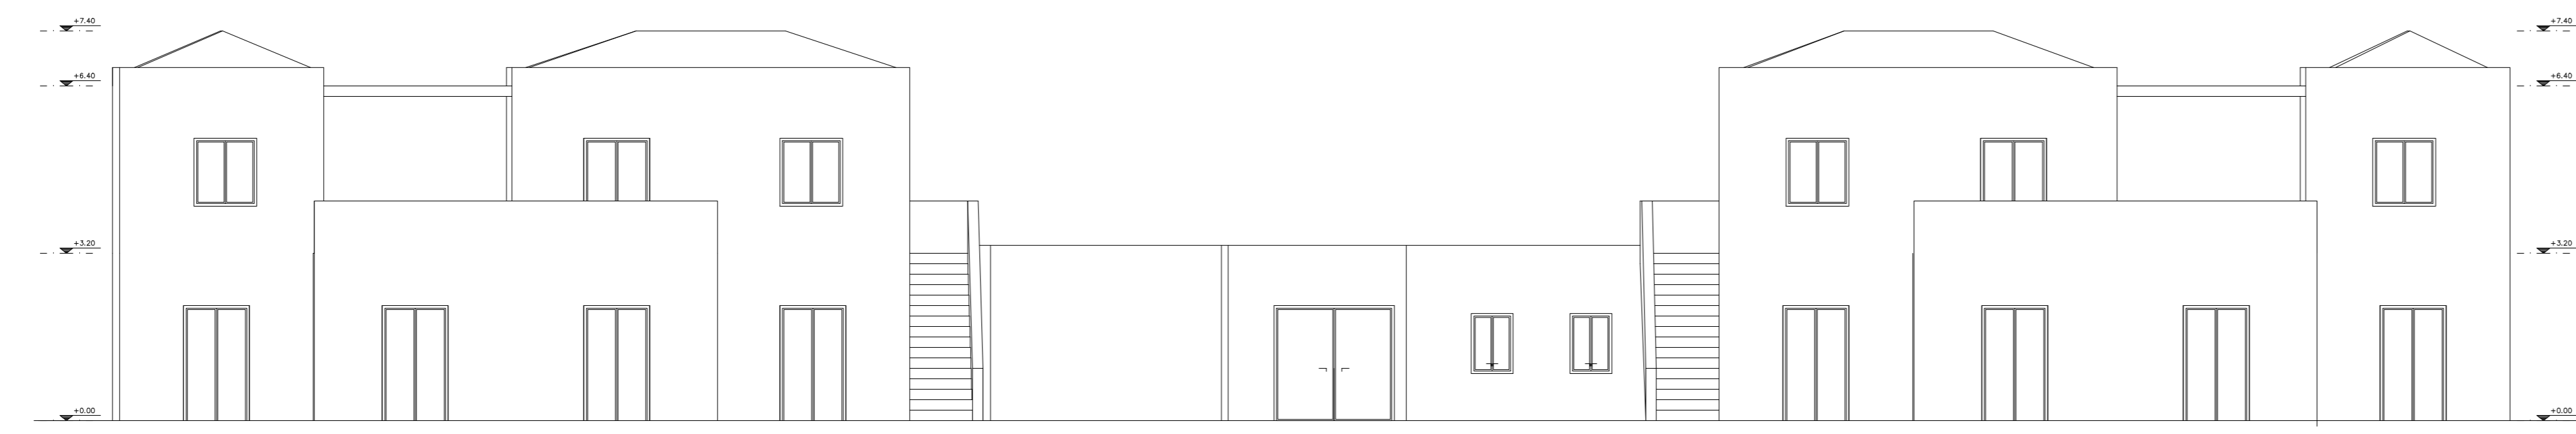

ΒΟΡΕΙΑ ΟΨΗ

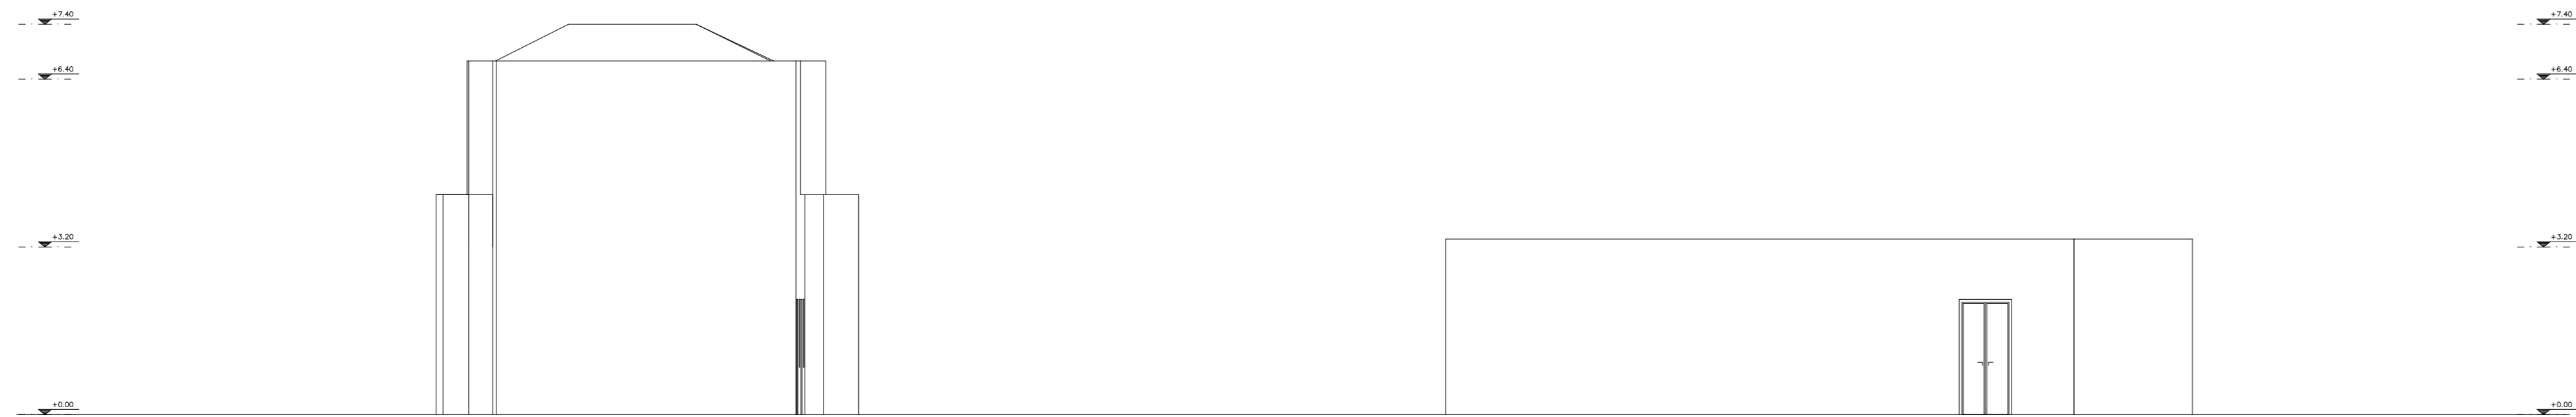

ΔΥΤΙΚΗ ΟΨΗ



ΕΡΓΟ

ΚΑΤΑΣΚΕΥΗ ΤΕΤΡΑΣΤΕΡΟΥ ΞΕΝΟΔΟΧΕΙΟΥ

ΘΕΣΗ ΕΡΓΟΥ
"ΛΙΒΑΔΙ" ΔΗΜΟΤΙΚΟ ΔΙΑΜΕΡΙΣΜΑ ΑΛΥΚΑΝΑ-ΔΗΜΟΣ ΑΛΥΚΩΝ - ΖΑΚΥΝΘΟΣ

ΜΕΛΕΤΗ
ΑΡΧΙΤΕΚΤΟΝΙΚΗ

ΘΕΜΑ ΣΧΕΔΙΟΥ
ΟΨΕΙΣ ΑΡ. ΣΧΕΔΙΟΥ
A-6

ΜΕΛΕΤΗ
 ΑΛΚΙΒΙΑΔΗΣ ΛΕΝΤΑΣ

ΚΛΙΜΑΚΑ 1:50

ΗΜΕΡΟΜΗΝΙΑ
 ΝΟΕΜΒΡΙΟΣ 2022

ΣΦΡΑΓΙΔΑ	ΕΚΡΙΣΗ-ΣΦΡΑΓΙΔΑ
ΥΠΟΓΡΑΦΗ	ΥΠΟΓΡΑΦΗ