


725

A


42.70

18.50

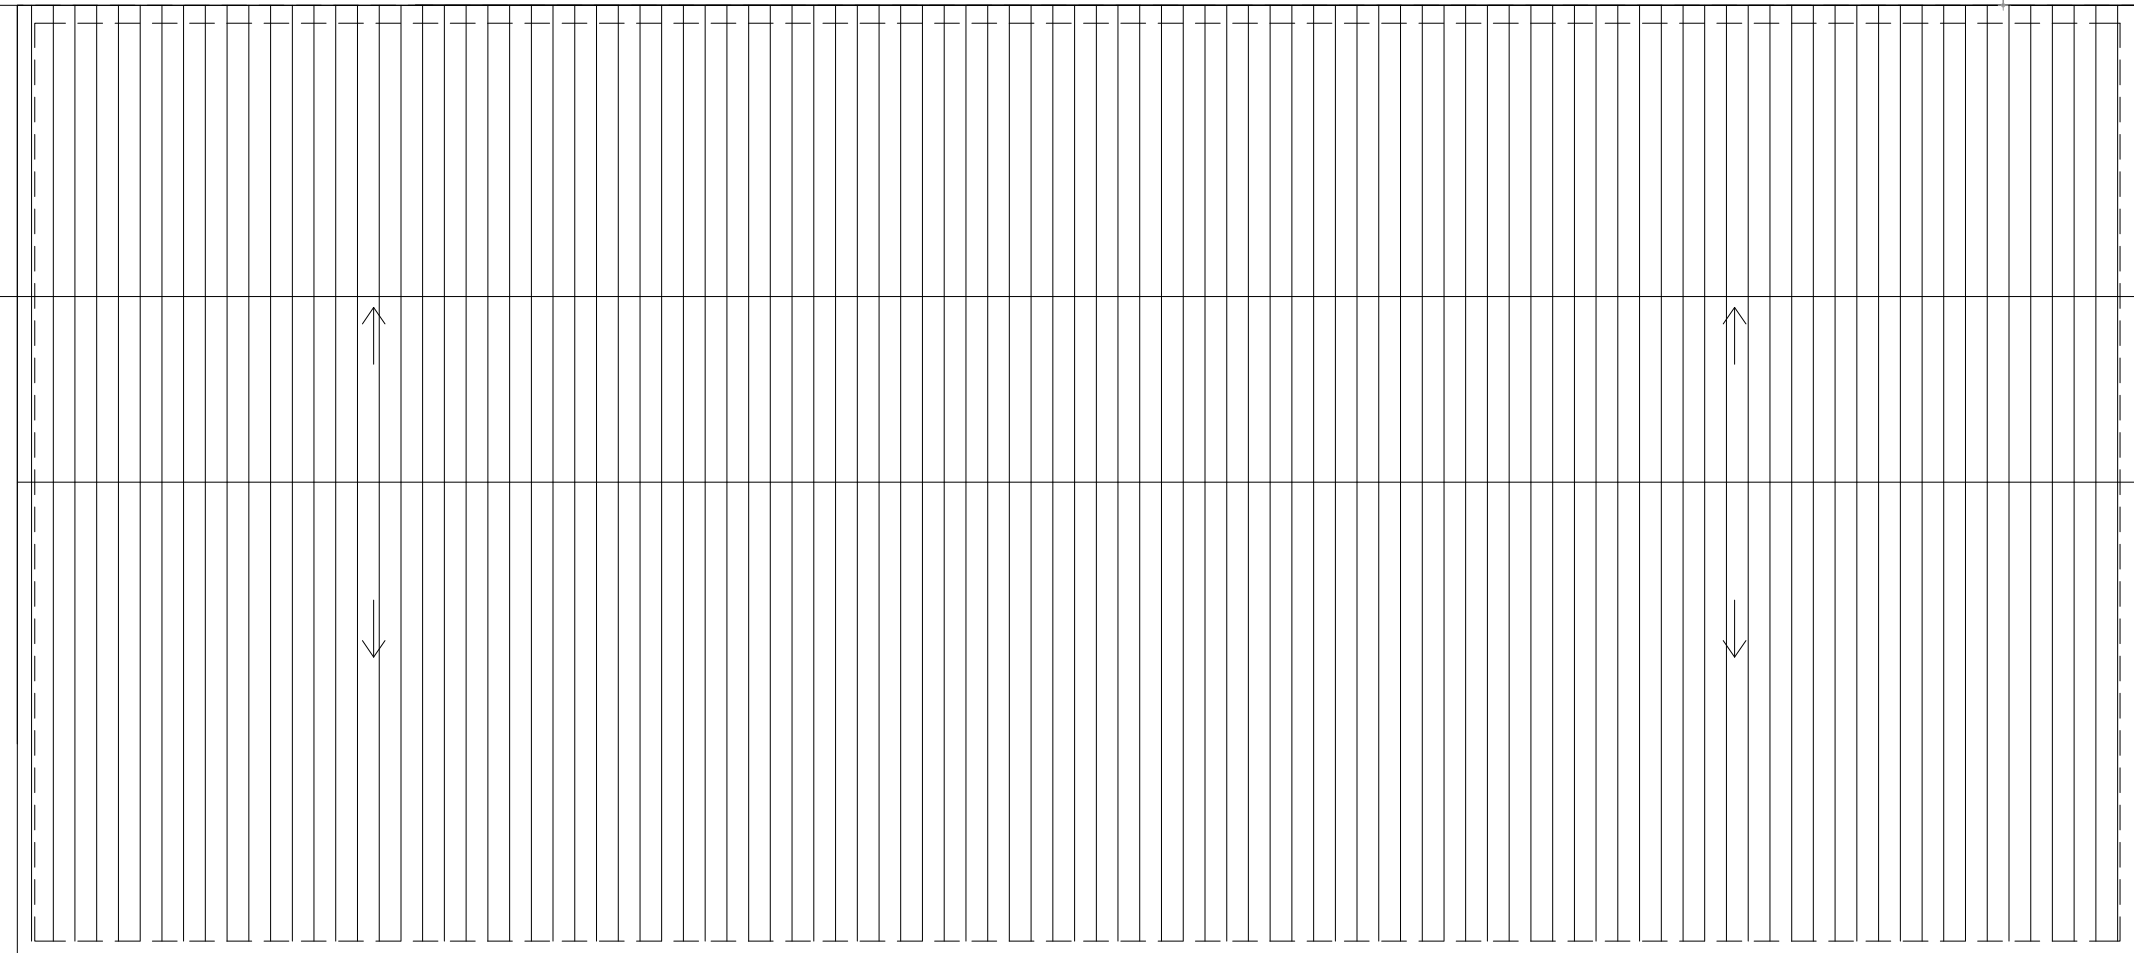


19.70

9.40

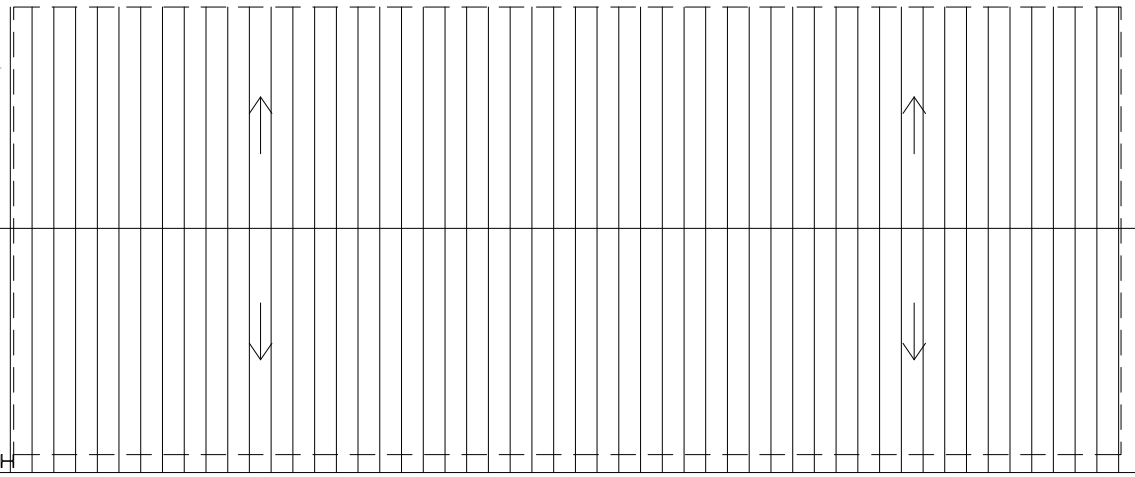

↑  
ΟΨΗ

23.00

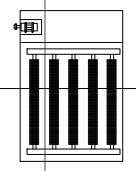

A

28.60

16.72

alkiviadis lentas architect

ΕΡΓΟΔΟΤΗΣ

ΕΡΓΟ-ΘΕΣΗ  
ΚΑΤΑΣΚΕΥΗ ΜΟΝΑΔΑΣ ΠΑΡΑΓΩΓΗΣ ΠΑΓΟΥ  
Σ.Α.Α.Κ. ΟΡΧΟΜΕΝΟΥ

ΜΕΛΕΤΗ  
ΑΡΧΙΤΕΚΤΟΝΙΚΗ

ΘΕΜΑ ΣΧΕΔΙΟΥ  
ΚΑΤΟΨΗ ΣΤΕΓΗΣ

ΑΡ. ΣΧΕΔΙΟΥ  
**A-3**

ΜΕΛΕΤΗ	ΚΛΙΜΑΚΑ 1:100	ΗΜΕΡΟΜΗΝΙΑ ΙΟΥΛΙΟΣ 2021
--------	------------------	----------------------------

ΣΦΡΑΓΙΔΑ	ΕΚΡΙΣΗ-ΣΦΡΑΓΙΔΑ
ΥΠΟΓΡΑΦΗ	ΥΠΟΓΡΑΦΗ

ΑΝΑΘΕΩΡΗΣΕΙΣ	ΗΜΕΡΟΜΗΝΙΑ
--------------	------------