


ΟΨΗ Β

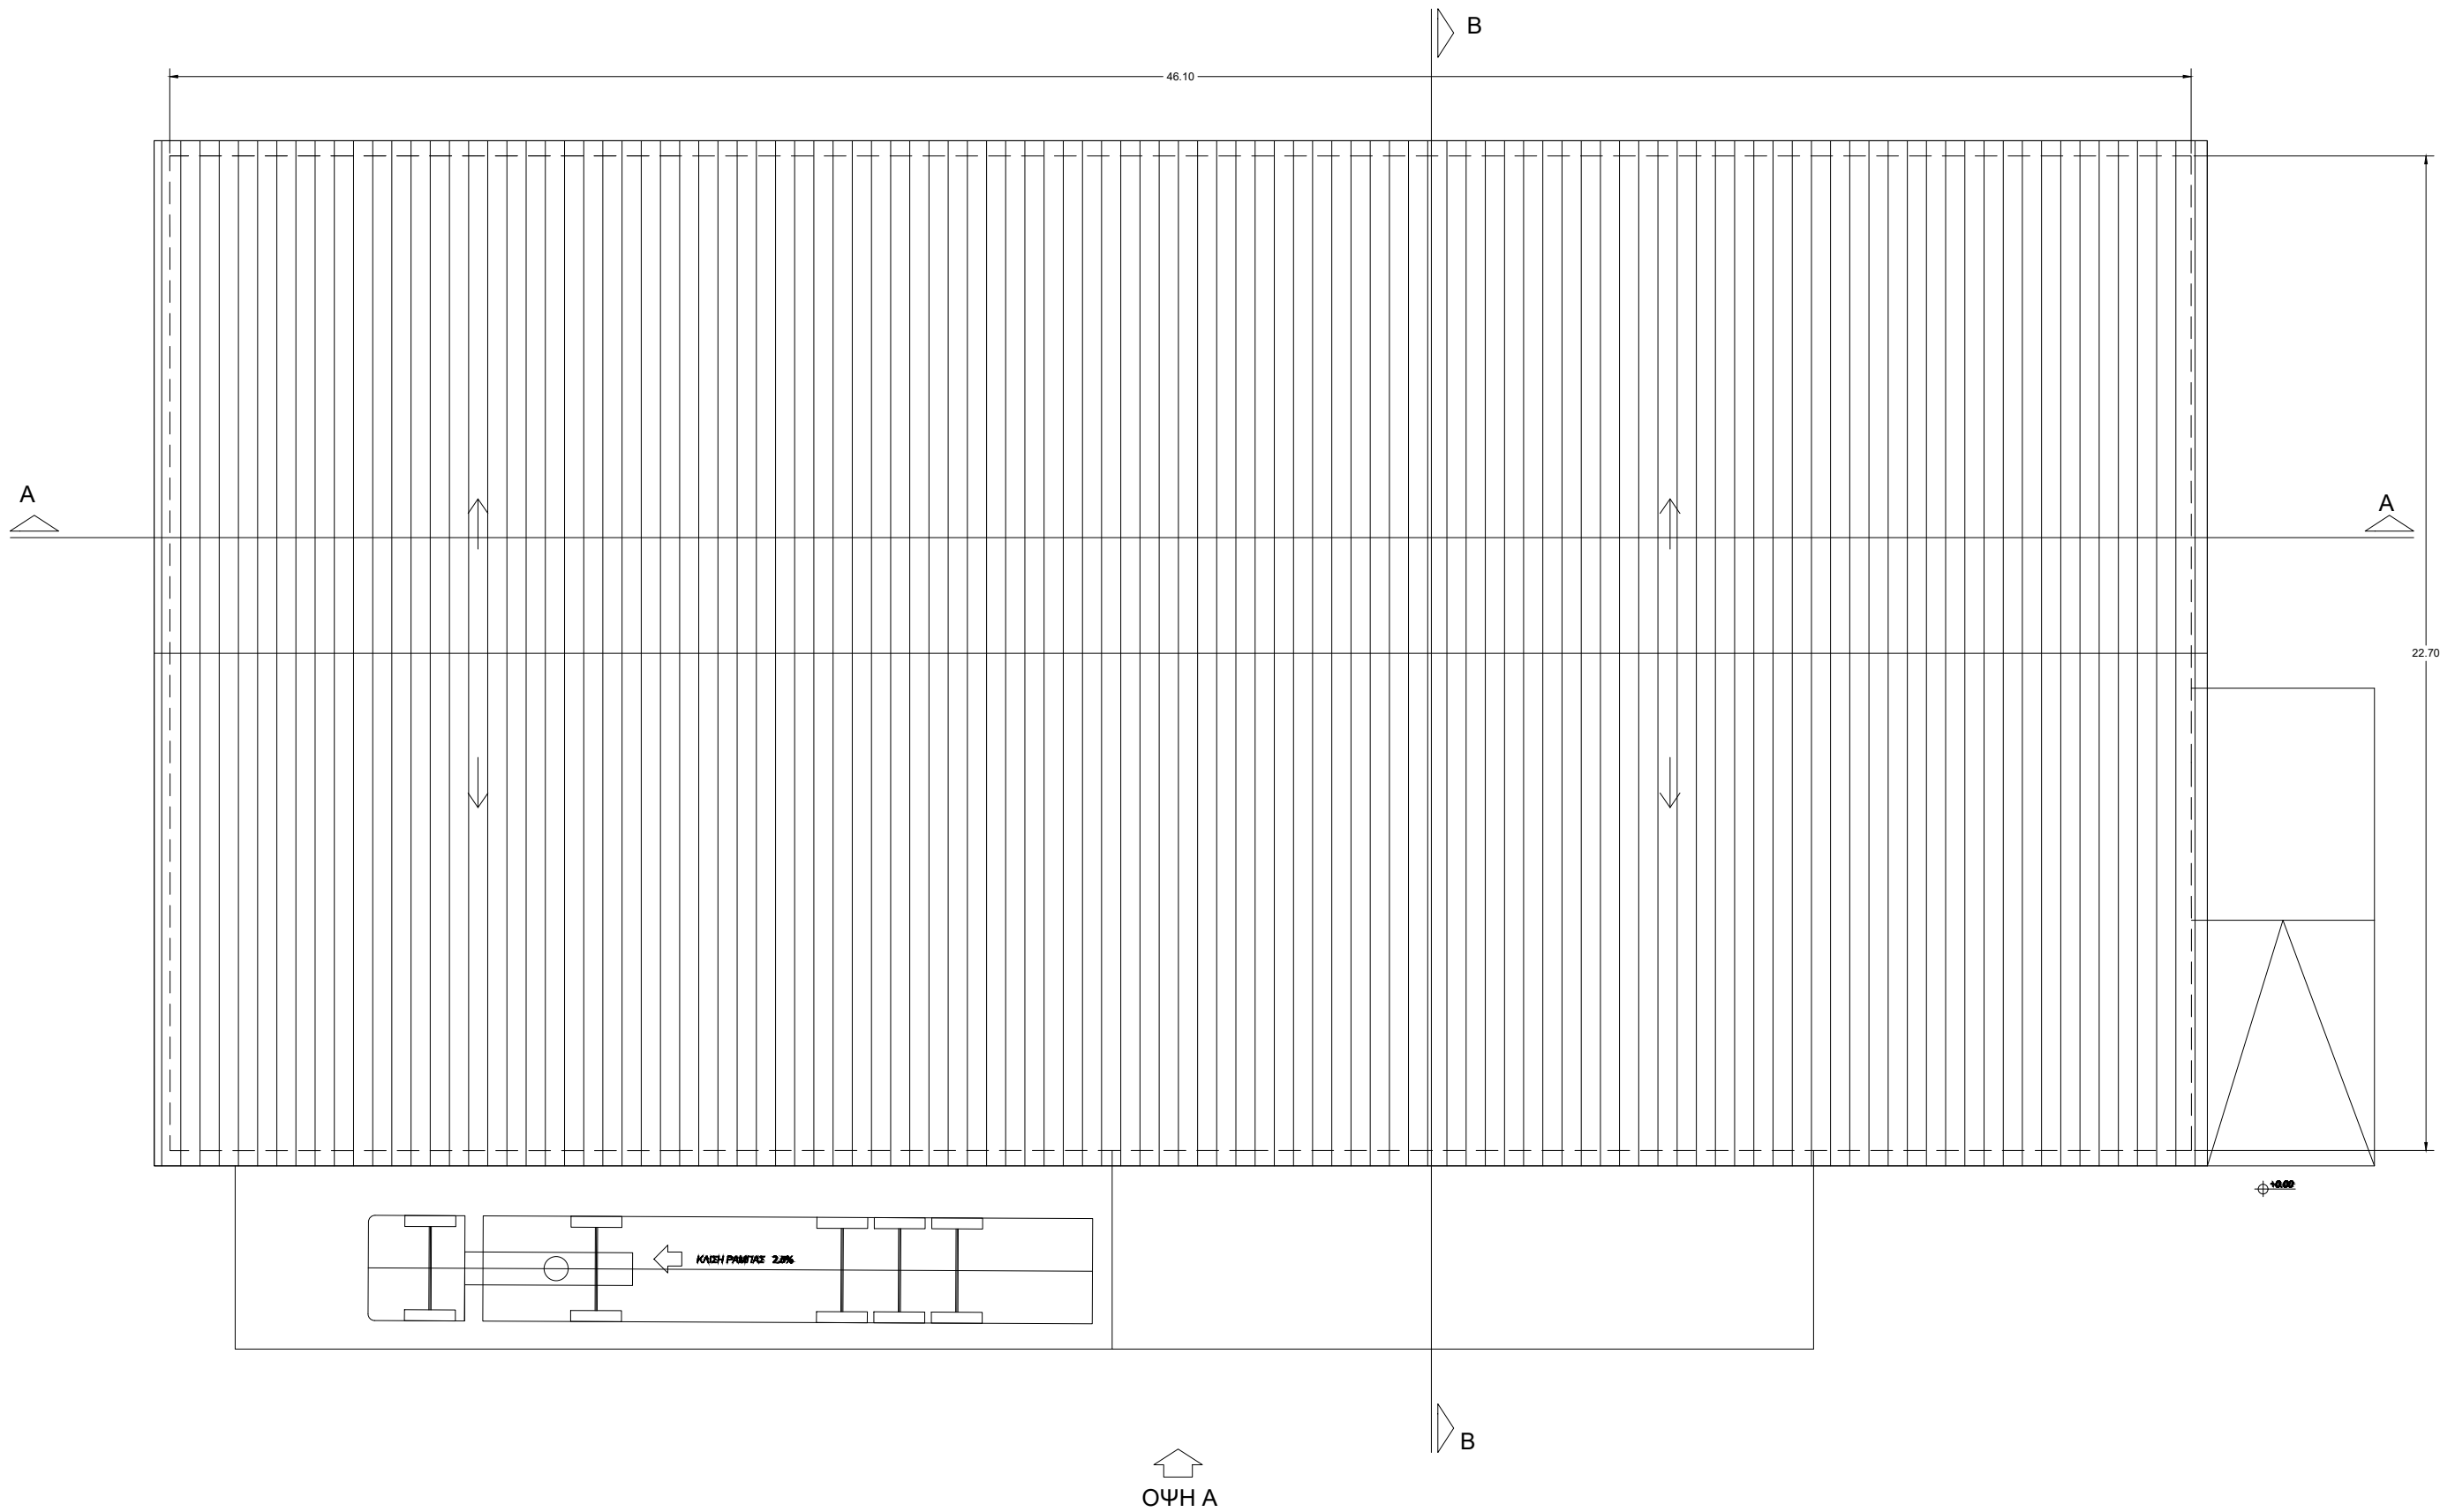

ΕΡΓΟΔΟΤΗΣ

ΕΡΓΟ-ΘΕΣΗ

ΚΑΤΑΣΚΕΥΗ ΜΟΝΑΔΑΣ ΤΥΠΟΠΟΙΗΣΗΣ ΑΓΡΟΤΙΚΩΝ ΠΡΟΪΟΝΤΩΝ
Σ.Α.Α.Κ. ΟΡΧΟΜΕΝΟΥ

ΜΕΛΕΤΗ

ΑΡΧΙΤΕΚΤΟΝΙΚΗ

ΘΕΜΑ ΣΧΕΔΙΟΥ

ΚΑΤΟΨΗ ΣΤΕΓΗΣ

ΑΡ. ΣΧΕΔΙΟΥ

A-3

ΜΕΛΕΤΗ

ΚΛΙΜΑΚΑ

1:100

ΗΜΕΡΟΜΗΝΙΑ

ΙΟΥΛΙΟΣ 2021

ΣΦΡΑΓΙΔΑ

ΕΚΡΙΣΗ-ΣΦΡΑΓΙΔΑ

ΥΠΟΓΡΑΦΗ

ΥΠΟΓΡΑΦΗ

ΑΝΑΘΕΩΡΗΣΕΙΣ

ΗΜΕΡΟΜΗΝΙΑ