



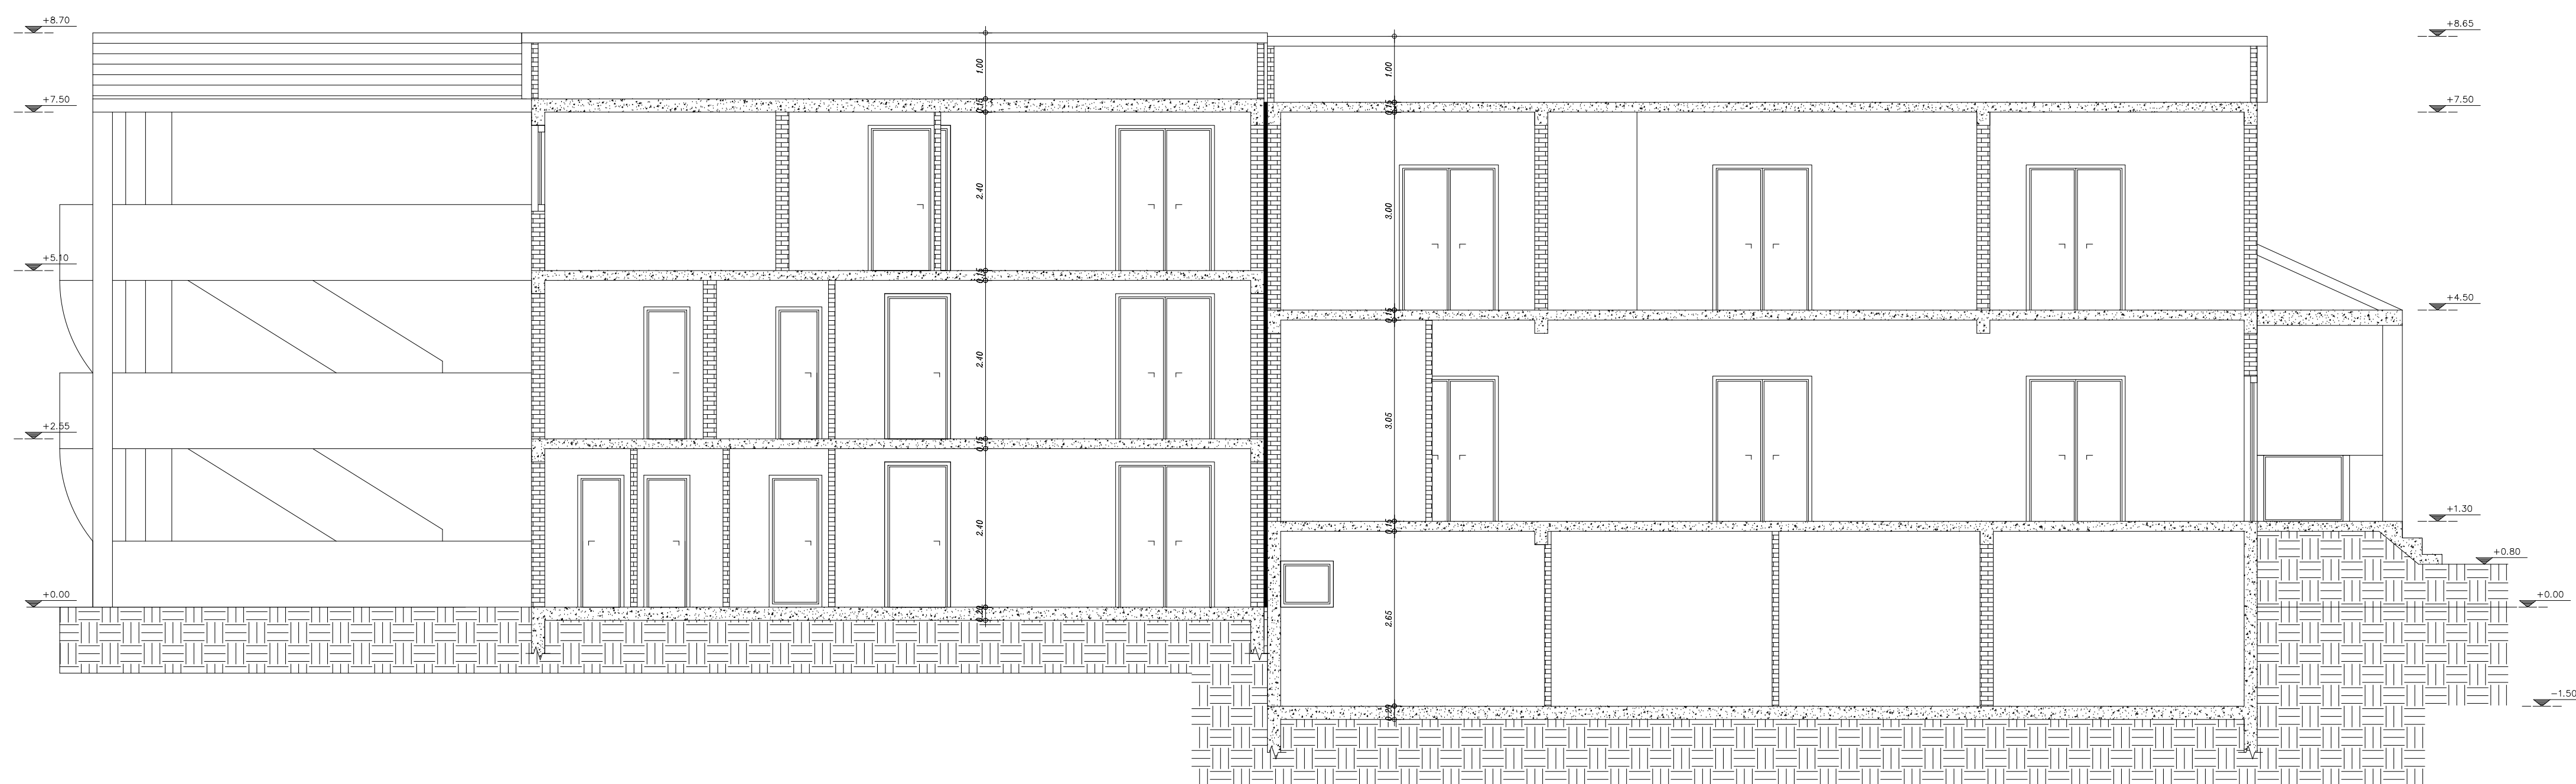

TOMH A-A

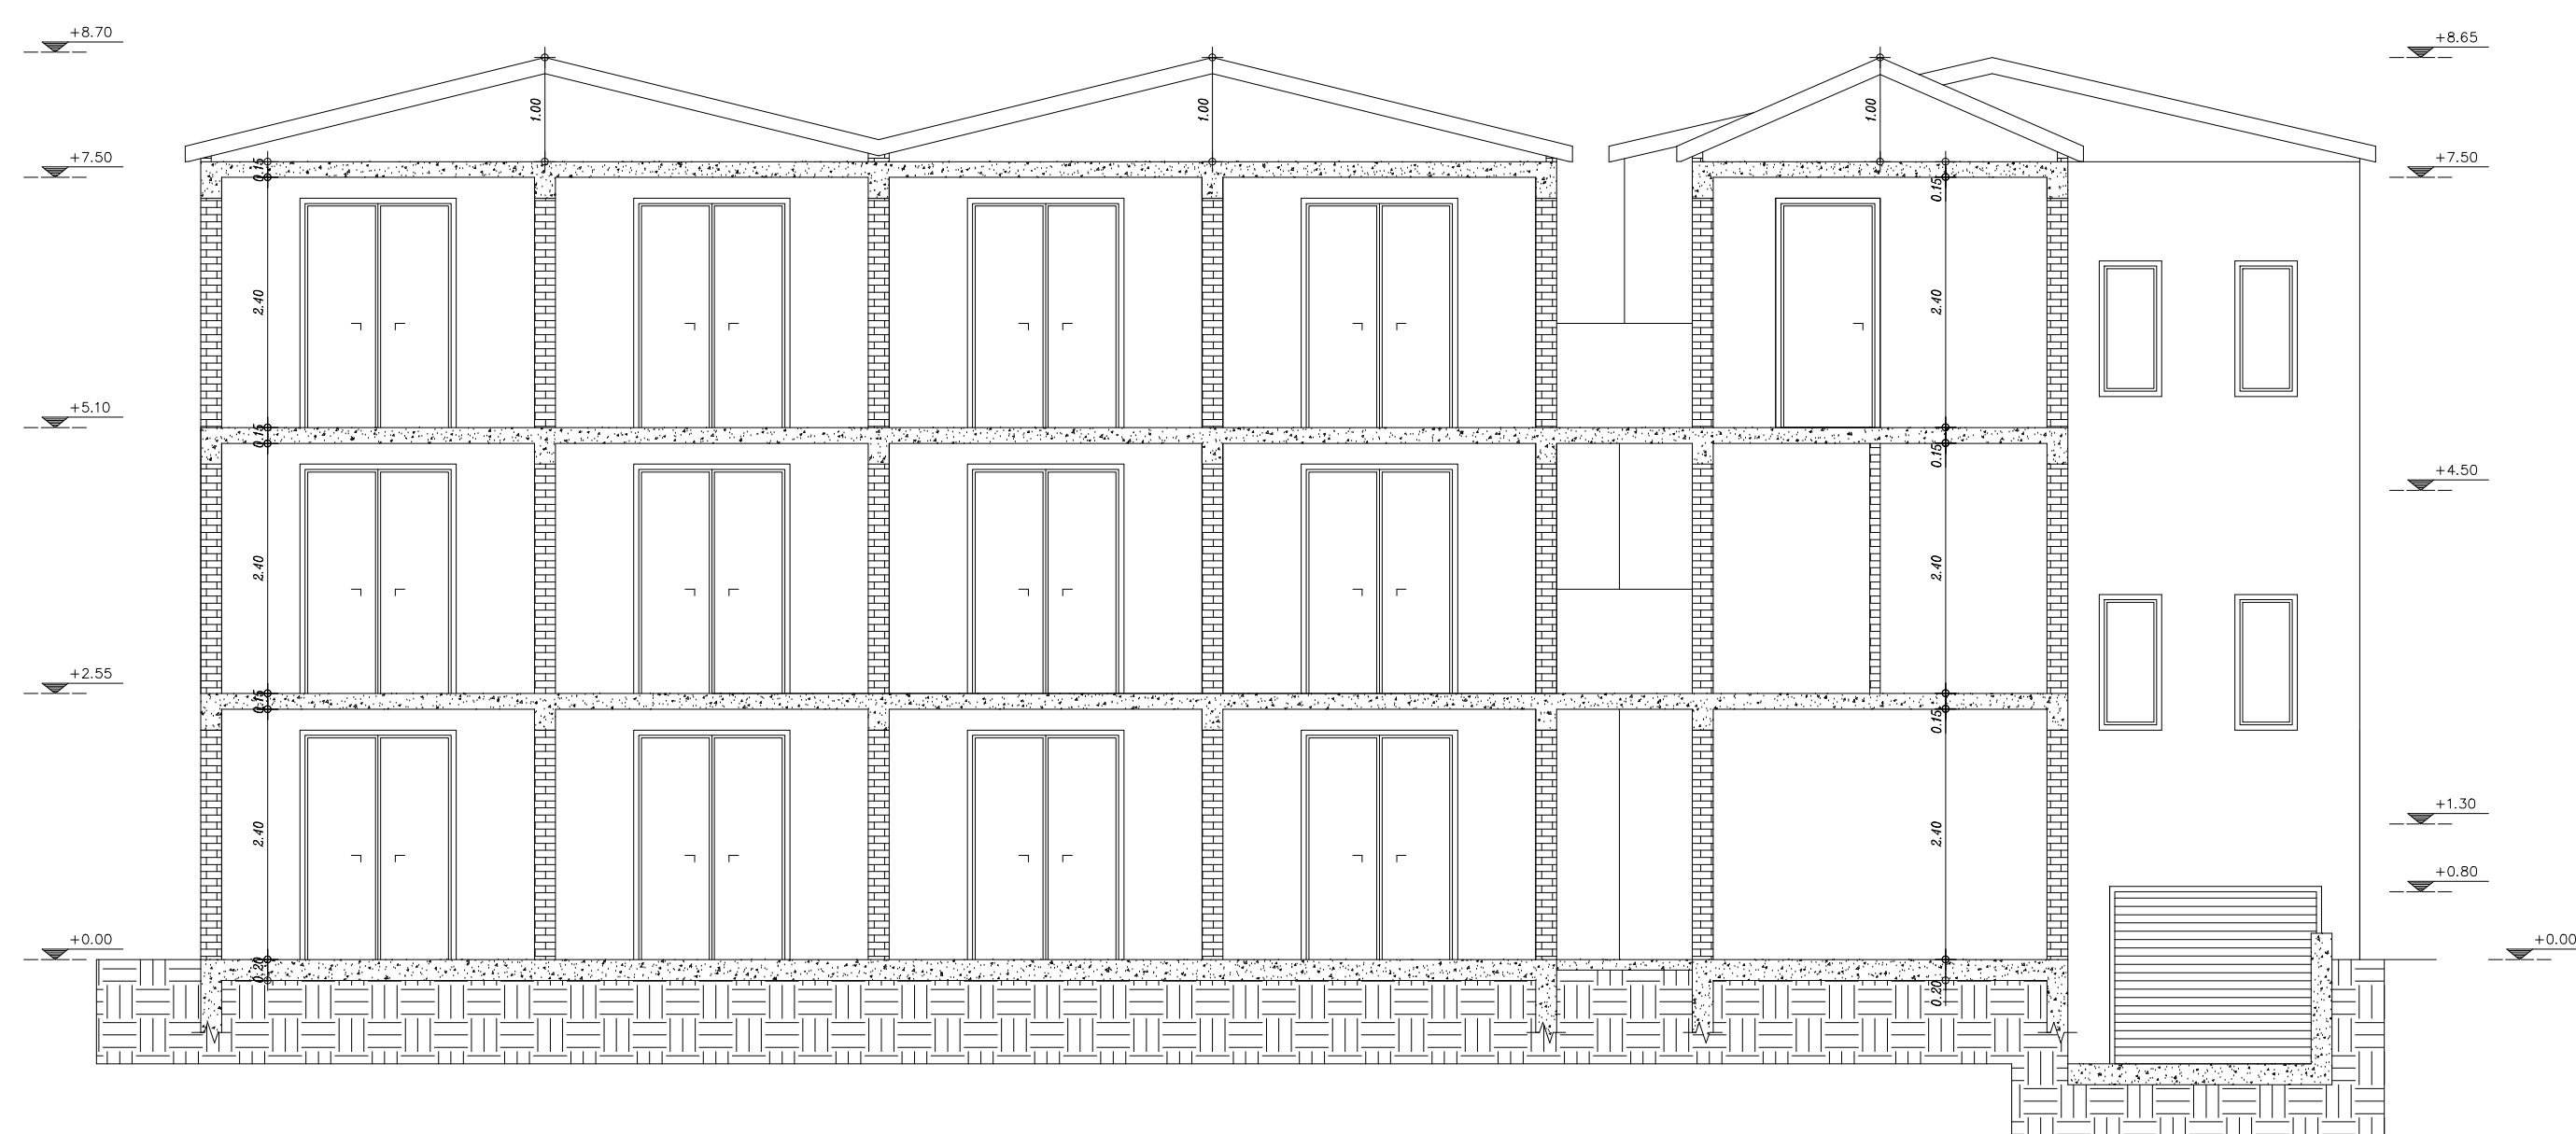

TOMH B-B



ΕΡΓΟ

ΙΔΡΥΣΗ ΞΕΝΟΔΟΧΕΙΟΥ 4 ΑΣΤΕΡΩΝ

ΘΕΣΗ ΕΡΓΟΥ

'ΜΑΝΤΖΟΥΛΕΙΚΑ' ΚΑΒΟΥ

ΜΕΛΕΤΗ

ΑΡΧΙΤΕΚΤΟΝΙΚΗ

ΘΕΜΑ ΣΧΕΔΙΟΥ

ΤΟΜΕΣ

ΑΡ. ΣΧΕΔΙΟΥ

A-5

ΜΕΛΕΤΗ

ΚΛΙΜΑΚΑ

1:50

ΗΜΕΡΟΜΗΝΙΑ

ΑΛΚΙΒΙΑΔΗΣ ΛΕΝΤΑΣ

ΑΡΧΙΤΕΚΤΟΝΑΣ ΜΗΧΑΝΙΚΟΣ

ΝΟΕΜΒΡΙΟΣ 2022

ΣΦΡΑΓΙΔΑ

ΕΚΡΙΣΗ-ΣΦΡΑΓΙΔΑ

ΥΠΟΓΡΑΦΗ

ΥΠΟΓΡΑΦΗ