

ΕΡΓΟ

ΚΑΤΑΣΚΕΥΗ ΤΕΤΡΑΣΤΕΡΟΥ ΞΕΝΟΔΟΧΕΙΟΥ

ΘΕΣΗ ΕΡΓΟΥ

ΕΚΤΟΣ ΟΙΚΙΣΜΟΥ ΑΝΤΙΣΚΑΡΙΟΥ- "ΠΑΛΙΟΜΑΝΤΡΑ",  
Δ.Ε.ΜΟΙΡΩΝ, ΔΗΜΟΥ ΦΑΙΣΤΟΥ

ΜΕΛΕΤΗ

ΑΡΧΙΤΕΚΤΟΝΙΚΗ

ΘΕΜΑ ΣΧΕΔΙΟΥ

ΤΟΜΕΣ ΣΥΓΚΡΟΤΗΜΑΤΩΝ

ΑΡ. ΣΧΕΔΙΟΥ

**A-7**

ΜΕΛΕΤΗ

ΑΛΚΙΒΙΑΔΗΣ ΛΕΝΤΑΣ

ΚΛΙΜΑΚΑ

1:50

ΑΡΧΙΤΕΚΤΟΝΑΣ ΜΗΧΑΝΙΚΟΣ

ΗΜΕΡΟΜΗΝΙΑ



ΝΟΕΜΒΡΙΟΣ 2022

ΣΦΡΑΓΙΔΑ

ΕΚΡΙΣΗ-ΣΦΡΑΓΙΔΑ

ΥΠΟΓΡΑΦΗ

ΥΠΟΓΡΑΦΗ

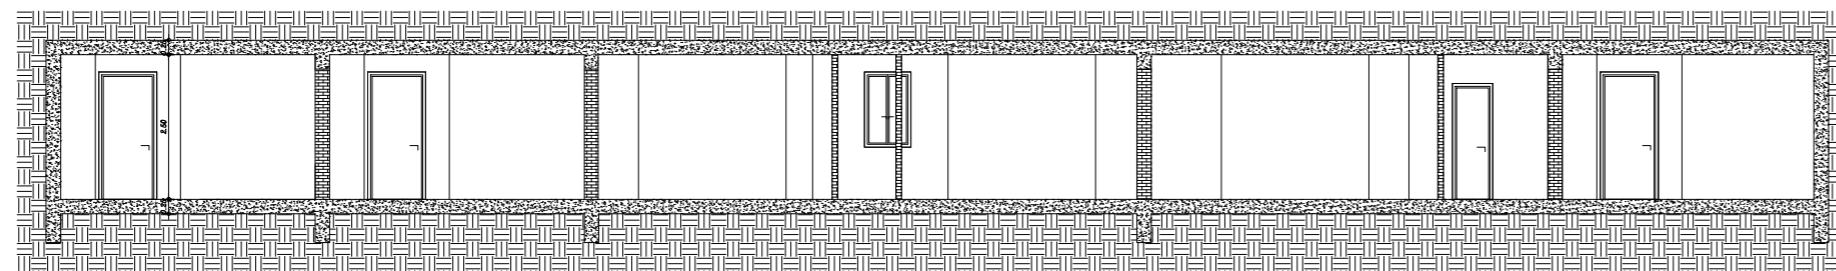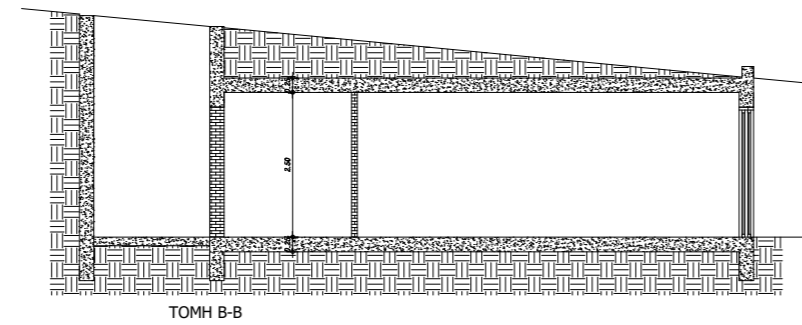

ΤΟΜΗ Α-Α