


TOMH A-A

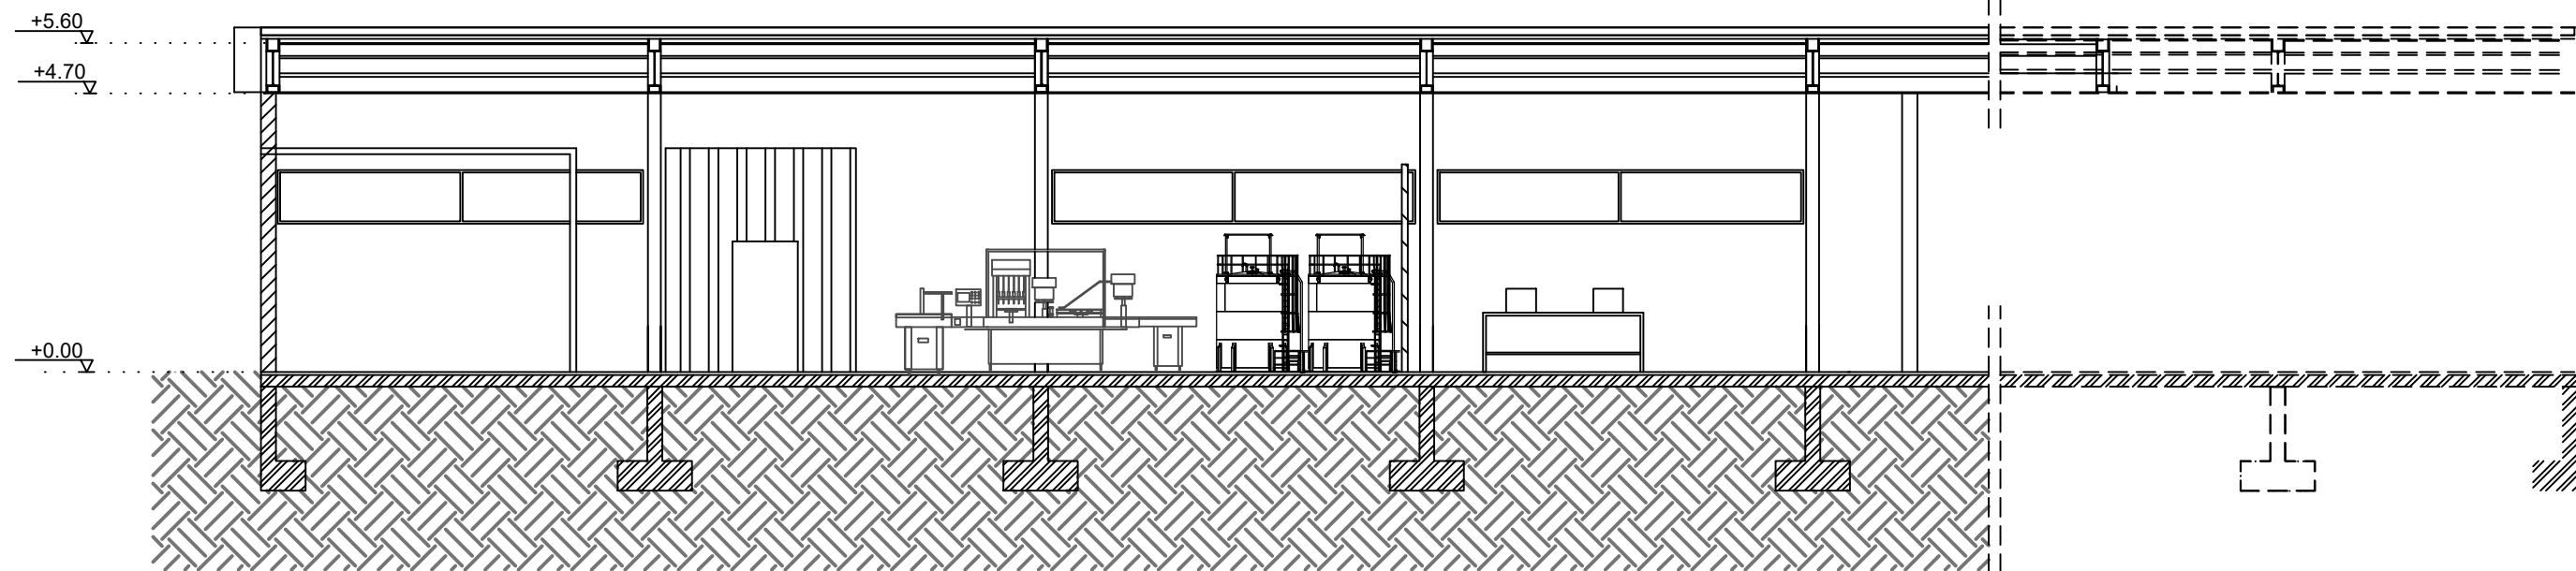

TOMH B-B

ΕΡΓΟ

ΜΟΝΑΔΑ ΠΑΡΑΓΩΓΗΣ ΓΙΑΟΥΡΤΙΟΥ

ΘΕΣΗ ΕΡΓΟΥ
ΛΕΥΚΑΔΙΑ ΗΜΑΘΙΑΣ

ΜΕΛΕΤΗ
ΑΡΧΙΤΕΚΤΟΝΙΚΗ

ΘΕΜΑ ΣΧΕΔΙΟΥ
ΤΟΜΕΣ

ΑΡ. ΣΧΕΔΙΟΥ
A4

ΜΕΛΕΤΗ
ΑΛΚΙΒΙΑΔΗΣ ΛΕΝΤΑΣ

ΚΛΙΜΑΚΑ
1:50

ΗΜΕΡΟΜΗΝΙΑ
ΦΕΒΡΟΥΑΡΙΟΣ 2022

ΣΦΡΑΓΙΔΑ

ΕΚΡΙΣΗ-ΣΦΡΑΓΙΔΑ

ΥΠΟΓΡΑΦΗ

ΥΠΟΓΡΑΦΗ