
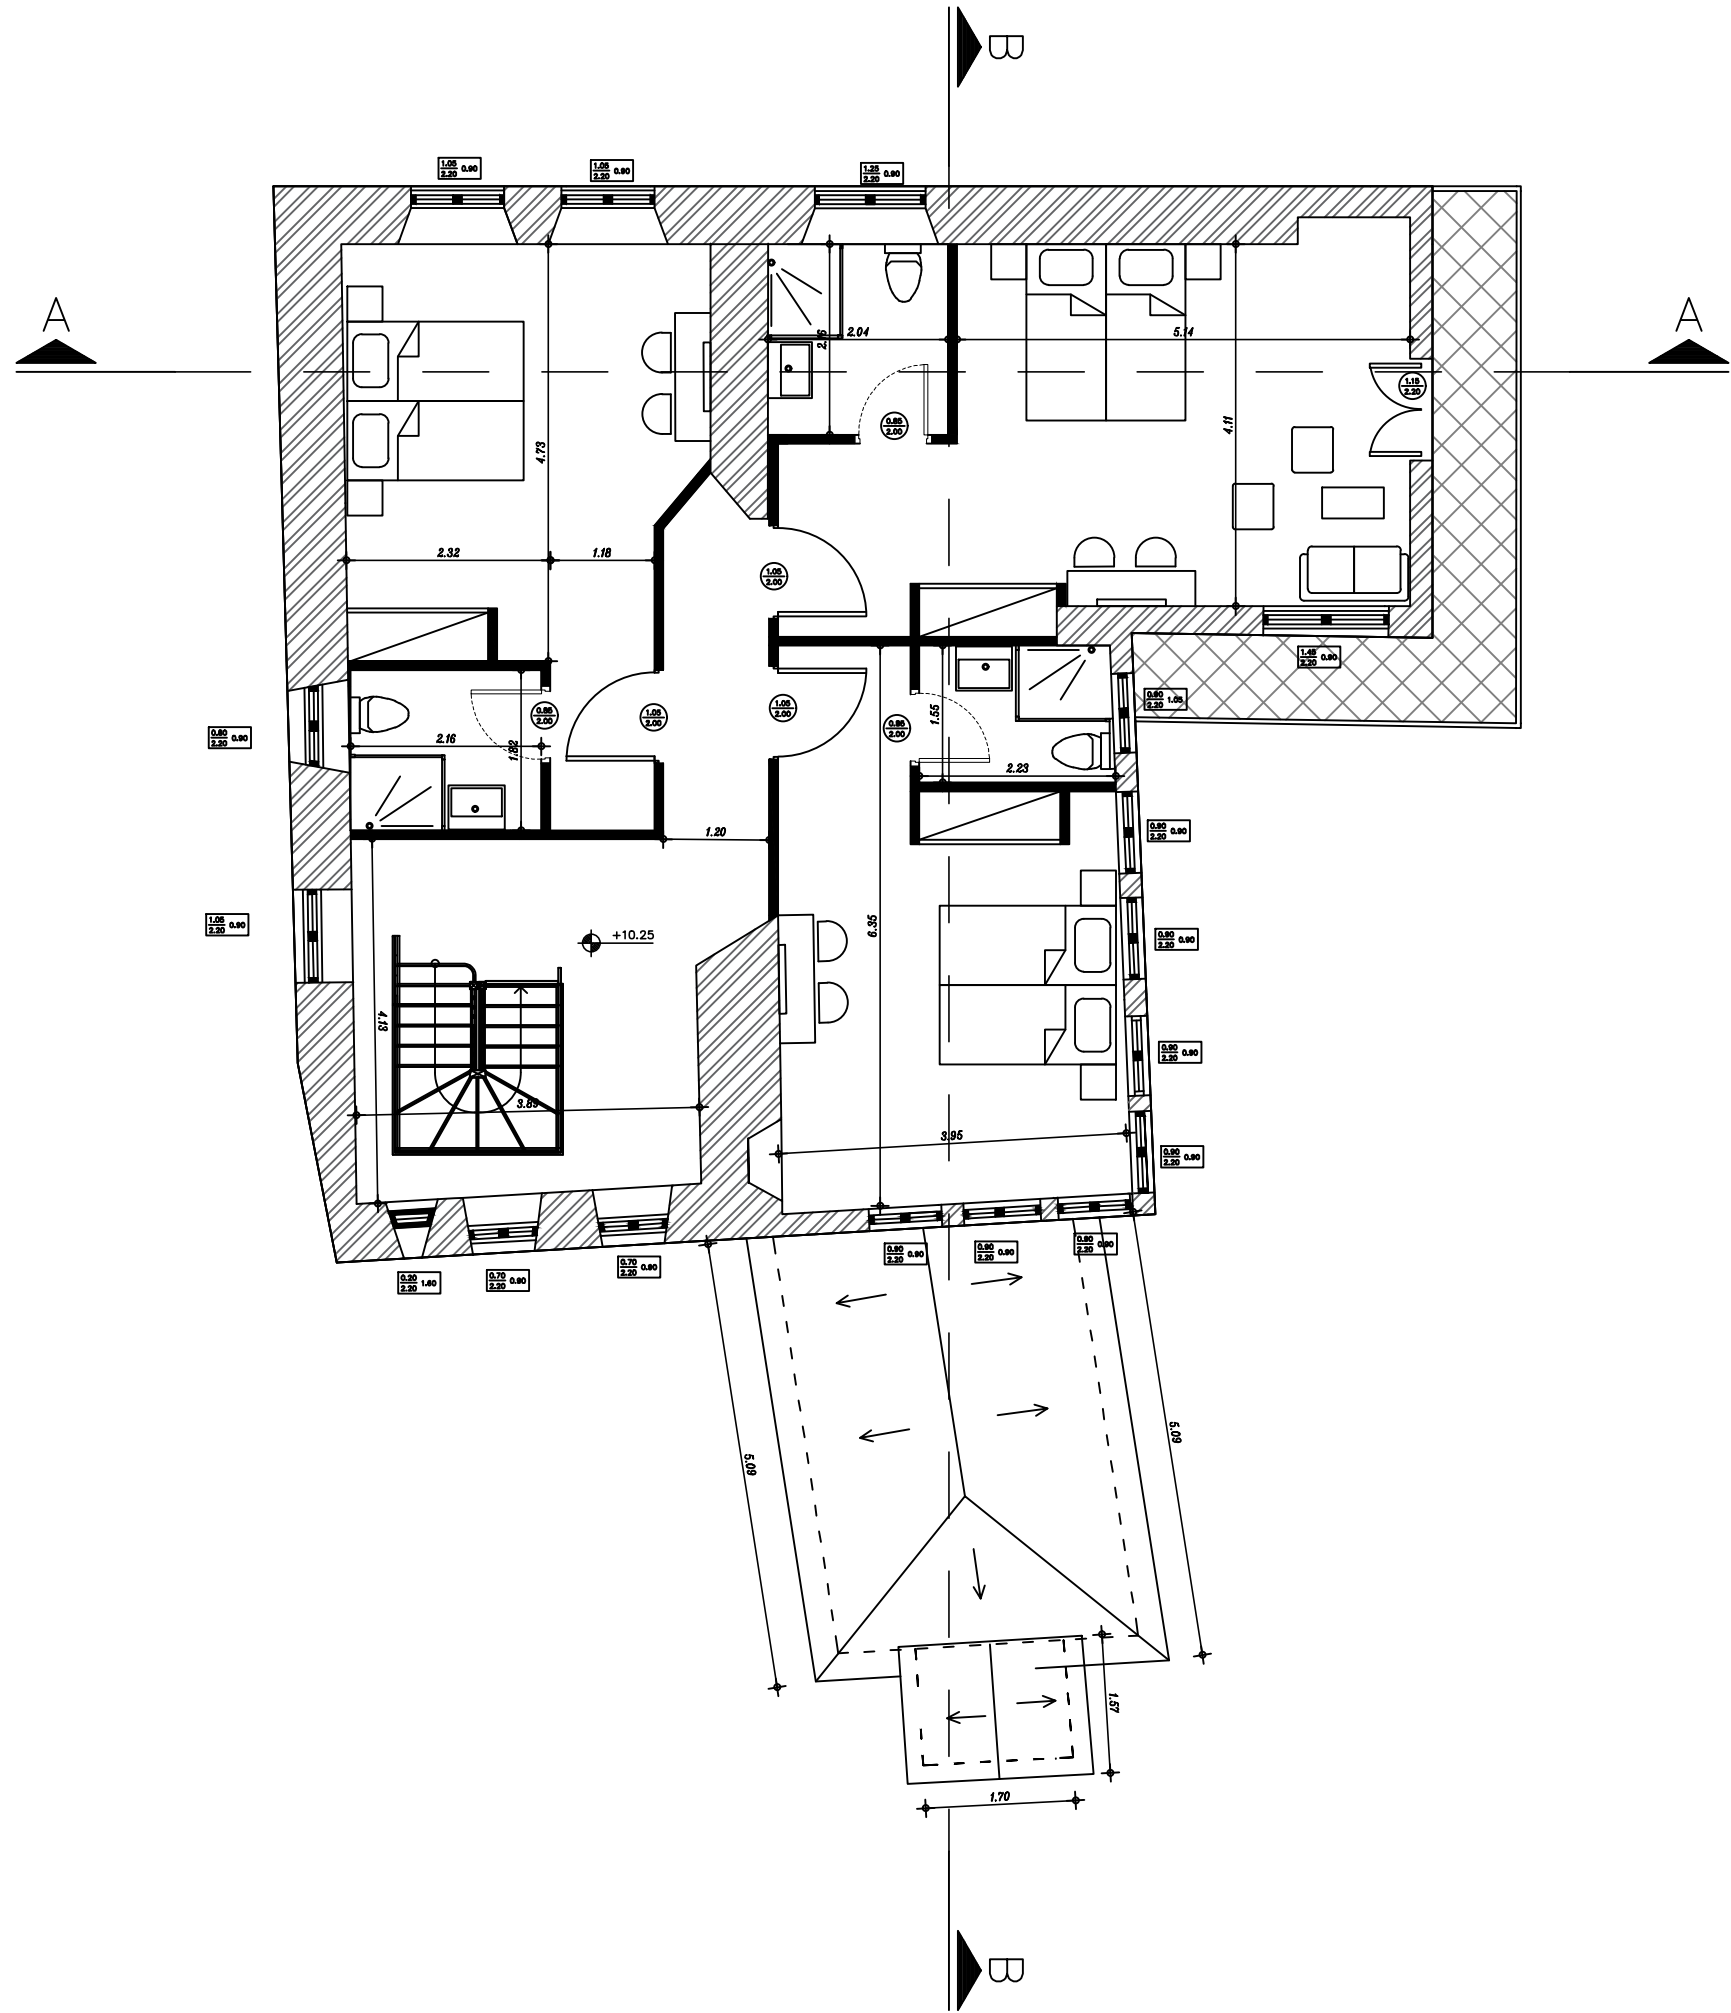


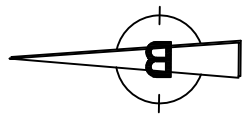

ΕΡΓΟ

ΚΑΤΑΣΚΕΥΗ ΤΕΤΡΑΣΤΕΡΟΥ ΞΕΝΟΔΟΧΕΙΟΥ

ΘΕΣΗ ΕΡΓΟΥ

ΕΝΤΟΣ ΠΡΟΫΦΙΣΤΑΜΕΝΟΥ ΟΙΚΙΣΜΟΥ ΜΑΚΡΙΝΟΤΣΑΣ
Τ.Κ. ΜΑΚΡΙΝΙΤΣΑΣ- Δ. ΒΟΛΟΥ

ΜΕΛΕΤΗ

ΑΡΧΙΤΕΚΤΟΝΙΚΗ

ΘΕΜΑ ΣΧΕΔΙΟΥ

Γ ΟΡΟΦΟΥ

ΑΡ. ΣΧΕΔΙΟΥ

A-4

ΜΕΛΕΤΗ

ΚΛΙΜΑΚΑ

1:50

ΗΜΕΡΟΜΗΝΙΑ

ΑΛΚΙΒΙΑΔΗΣ ΛΕΝΤΑΣ

ΑΡΧΙΤΕΚΤΟΝΑΣ ΜΗΧΑΝΙΚΟΣ

ΝΟΕΜΒΡΙΟΣ 2022

ΣΦΡΑΓΙΔΑ

ΕΚΡΙΣΗ-ΣΦΡΑΓΙΔΑ

ΥΠΟΓΡΑΦΗ

ΥΠΟΓΡΑΦΗ