

ΕΡΓΟΔΟΤΗΣ

ΕΡΓΟ-ΘΕΣΗ
**ΚΑΤΑΣΚΕΥΗ ΚΕΝΤΡΟΥ ΔΙΑΝΟΜΗΣ
 "ΚΡΗΤΙΚΑ" Ή "ΜΠΑΛΑΦΡΑ" Ή "ΜΠΟΣΤΑΝΙ"- ΕΚΤΟΣ ΣΧΕΔΙΟΥ ΤΡΙΠΟΛΗΣ**

ΜΕΛΕΤΗ **ΑΡΧΙΤΕΚΤΟΝΙΚΗ**


ΘΕΜΑ ΣΧΕΔΙΟΥ **ΚΑΤΟΨΗ ΣΤΕΓΗΣ** ΑΡ. ΣΧΕΔΙΟΥ **A-2**

ΜΕΛΕΤΗ	ΚΛΙΜΑΚΑ 1:100	ΗΜΕΡΟΜΗΝΙΑ ΦΕΒΡΟΥΑΡΙΟΣ 2021
--------	------------------	--------------------------------

ΣΦΡΑΓΙΔΑ	ΕΚΡΙΣΗ-ΣΦΡΑΓΙΔΑ
ΥΠΟΓΡΑΦΗ	ΥΠΟΓΡΑΦΗ

ΑΝΑΘΕΩΡΗΣΕΙΣ	ΗΜΕΡΟΜΗΝΙΑ
--------------	------------

--	--

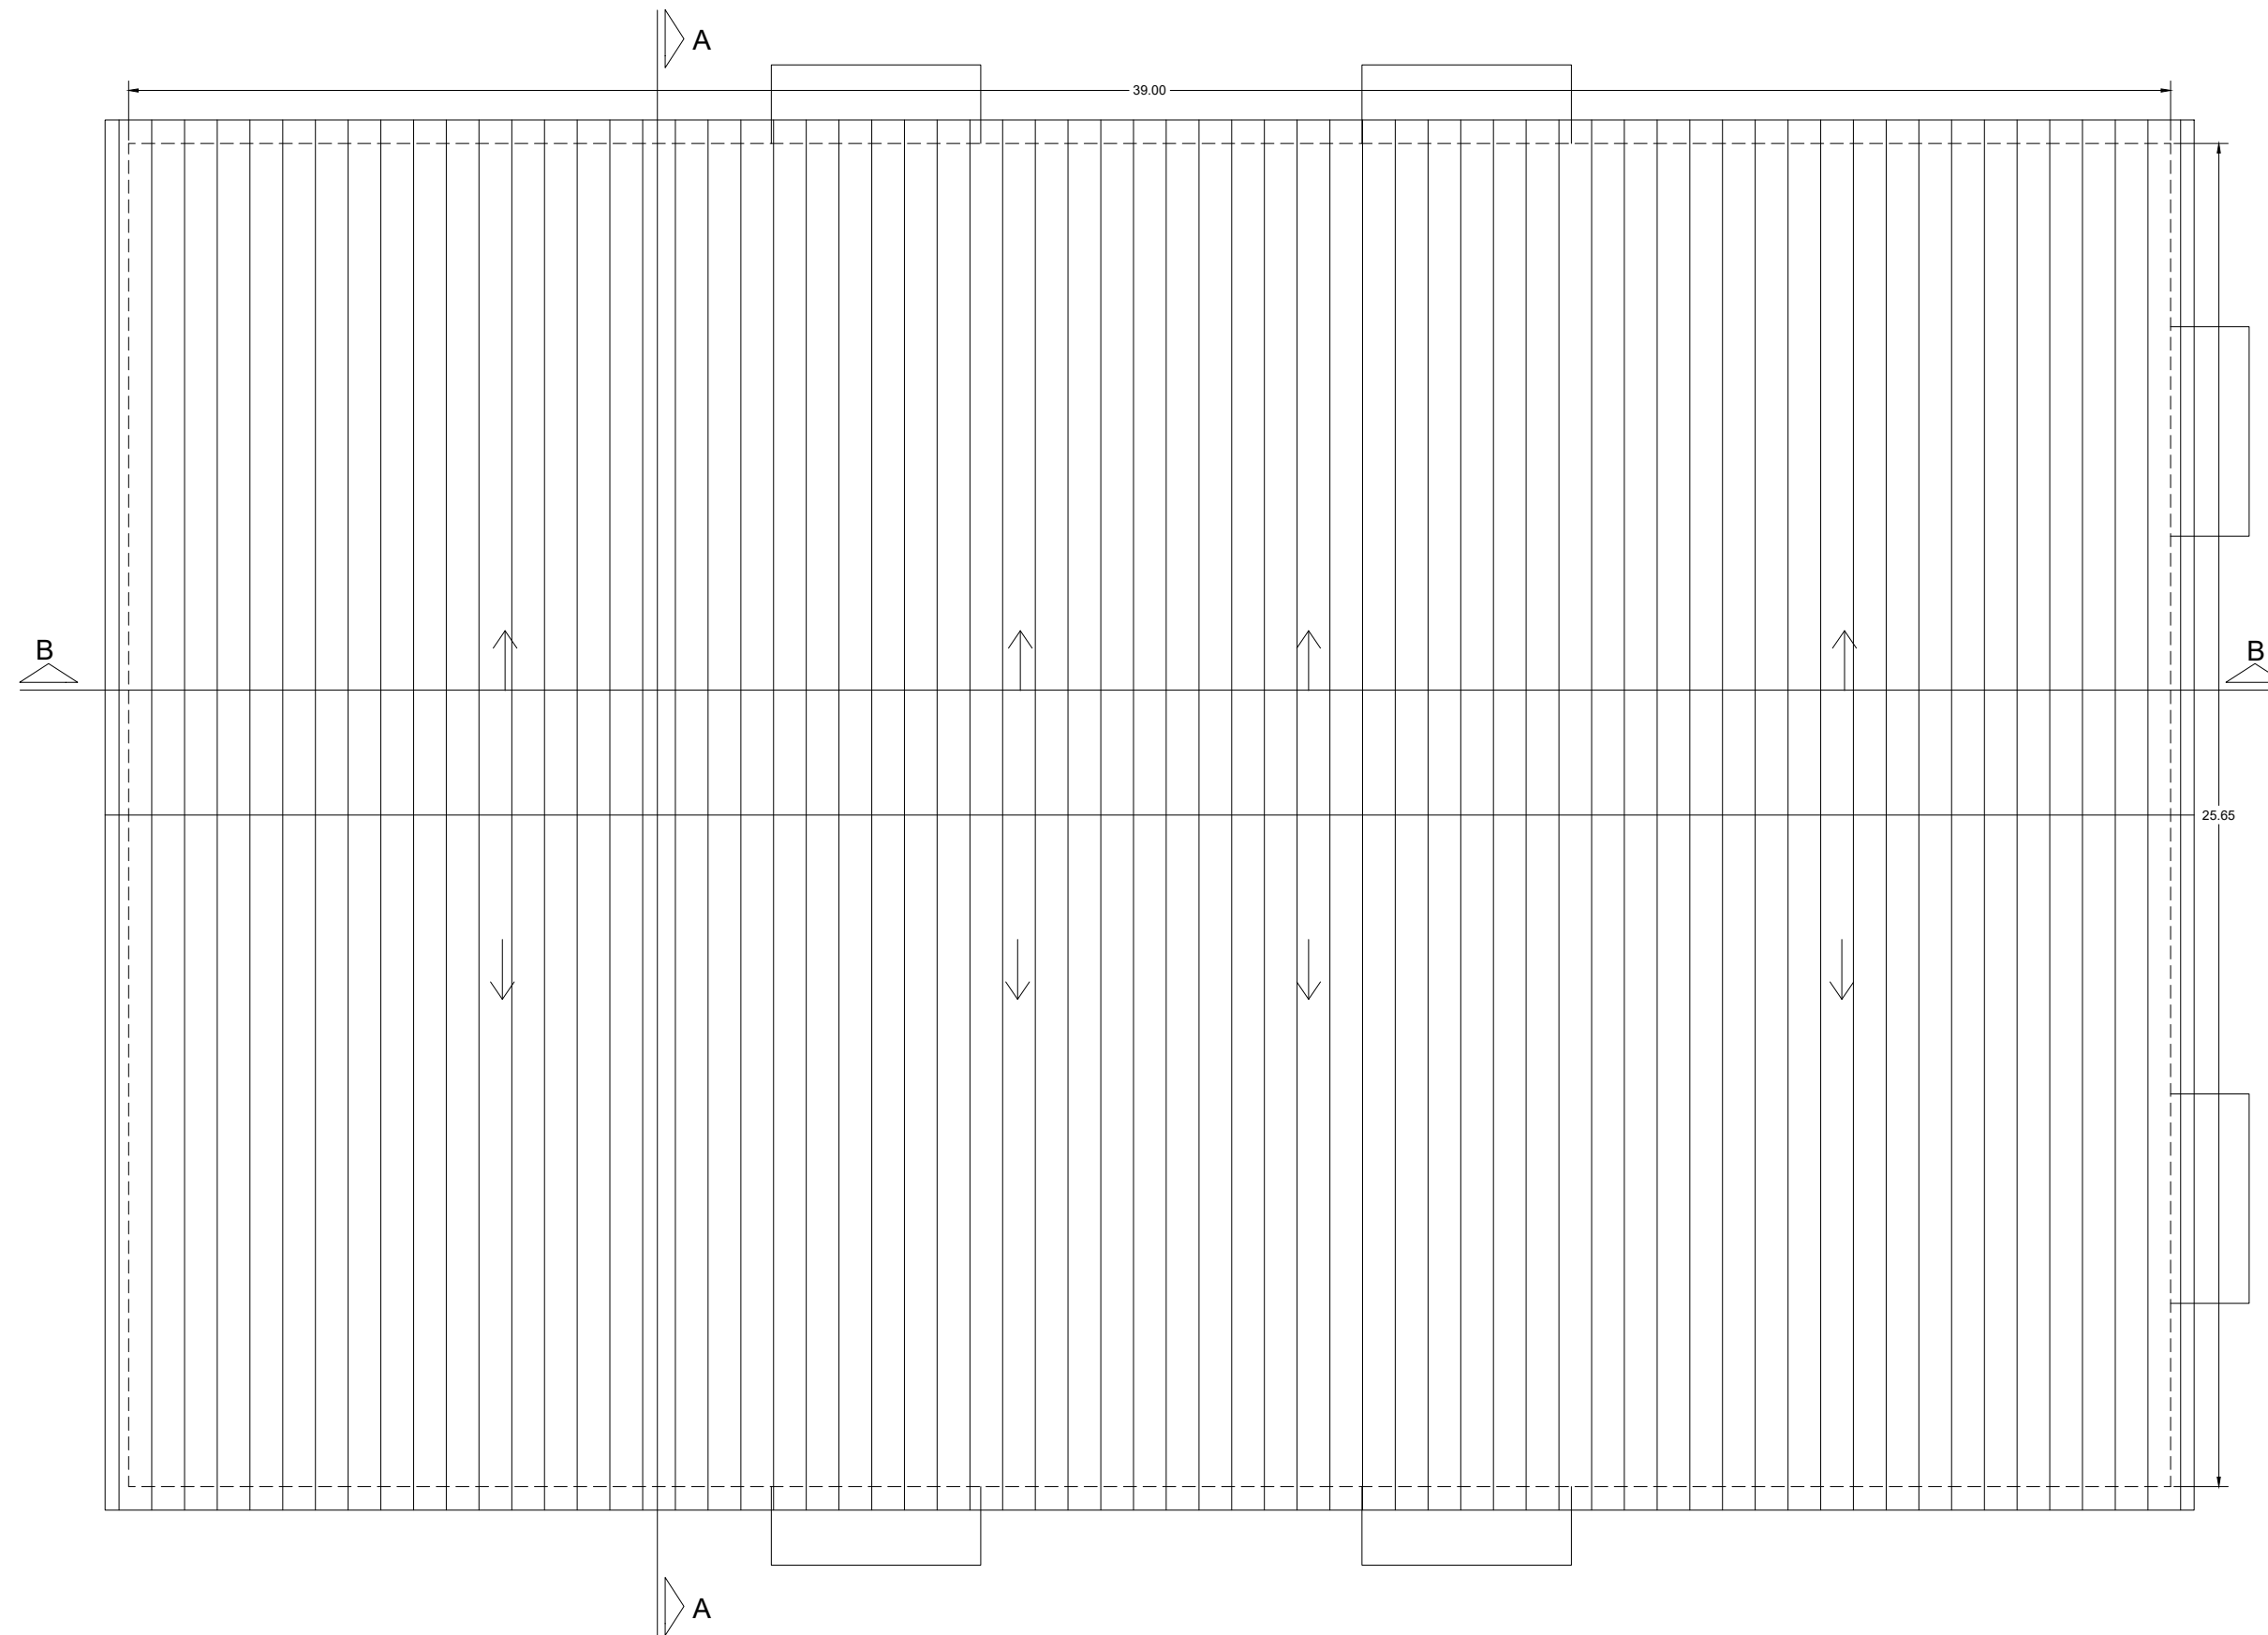

ΟΨΗ Β

ΟΨΗ Α