


TOMH KTIPIOY B-B

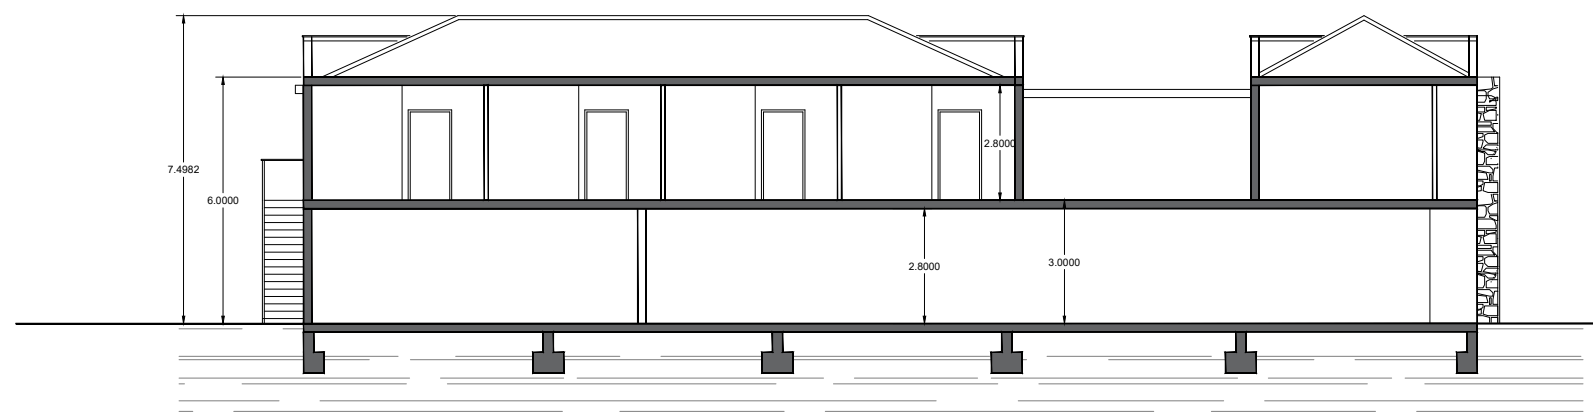

TOMH KTIPIOY A-A

ΕΡΓΟΔΟΤΗΣ

ΕΡΓΟ-ΘΕΣΗ  
ΧΡΗΣΕΙΣ ΓΗΣ ΓΙΑ ΚΑΤΑΣΚΕΥΗ ΞΕΝΟΔΟΧΕΙΟΥ  
ΣΤΗΝ ΠΕΡΙΟΧΗ ΠΟΘΙΑ Ν. ΚΑΛΥΜΝΟΥ

ΜΕΛΕΤΗ ΑΡΧΙΤΕΚΤΟΝΙΚΗ

ΘΕΜΑ ΣΧΕΔΙΟΥ ΤΟΜΕΣ ΑΡ. ΣΧΕΔΙΟΥ **A-5**

ΜΕΛΕΤΗ	ΚΑΙΜΑΚΑ	ΗΜΕΡΟΜΗΝΙΑ
	1:100	ΙΟΥΛΙΟΣ 2021

ΣΦΡΑΓΙΔΑ	ΕΚΡΗΣΗ-ΣΦΡΑΓΙΔΑ
----------	-----------------

ΥΠΟΓΡΑΦΗ	ΥΠΟΓΡΑΦΗ
----------	----------

ΑΝΑΘΕΩΡΗΣΕΙΣ	ΗΜΕΡΟΜΗΝΙΑ
--------------	------------

--	--