

ΕΡΓΟ

ΜΕΤΑΤΡΟΠΗ ΞΕΝΟΔΟΧΕΙΑΚΗΣ ΜΟΝΑΔΑΣ ΣΕ
ΜΟΝΑΔΑ ΦΡΟΝΤΙΔΑΣ ΗΛΙΚΙΩΜΕΝΩΝ

ΘΕΣΗ ΕΡΓΟΥ

ΕΚΤΟΣ ΣΧΕΔΙΟΥ ΦΛΟΚΑ- ΒΑΘΥ- ΣΑΜΟΣ

ΜΕΛΕΤΗ

ΑΡΧΙΤΕΚΤΟΝΙΚΗ

ΘΕΜΑ ΣΧΕΔΙΟΥ

ΙΣΟΓΕΙΟ- ΟΡΟΦΟΣ
κτίριο Δ

ΑΡ. ΣΧΕΔΙΟΥ

ΚΔ-2&3

ΜΕΛΕΤΗ

ΑΛΚΙΒΙΑΔΗΣ ΛΕΝΤΑΣ

ΚΛΙΜΑΚΑ

1:50

ΑΡΧΙΤΕΚΤΟΝΑΣ ΜΗΧΑΝΙΚΟΣ

ΗΜΕΡΟΜΗΝΙΑ


ΜΑΪΟΣ 2023

ΣΦΡΑΓΙΔΑ


ΕΚΡΙΣΗ-ΣΦΡΑΓΙΔΑ

ΥΠΟΓΡΑΦΗ

ΥΠΟΓΡΑΦΗ

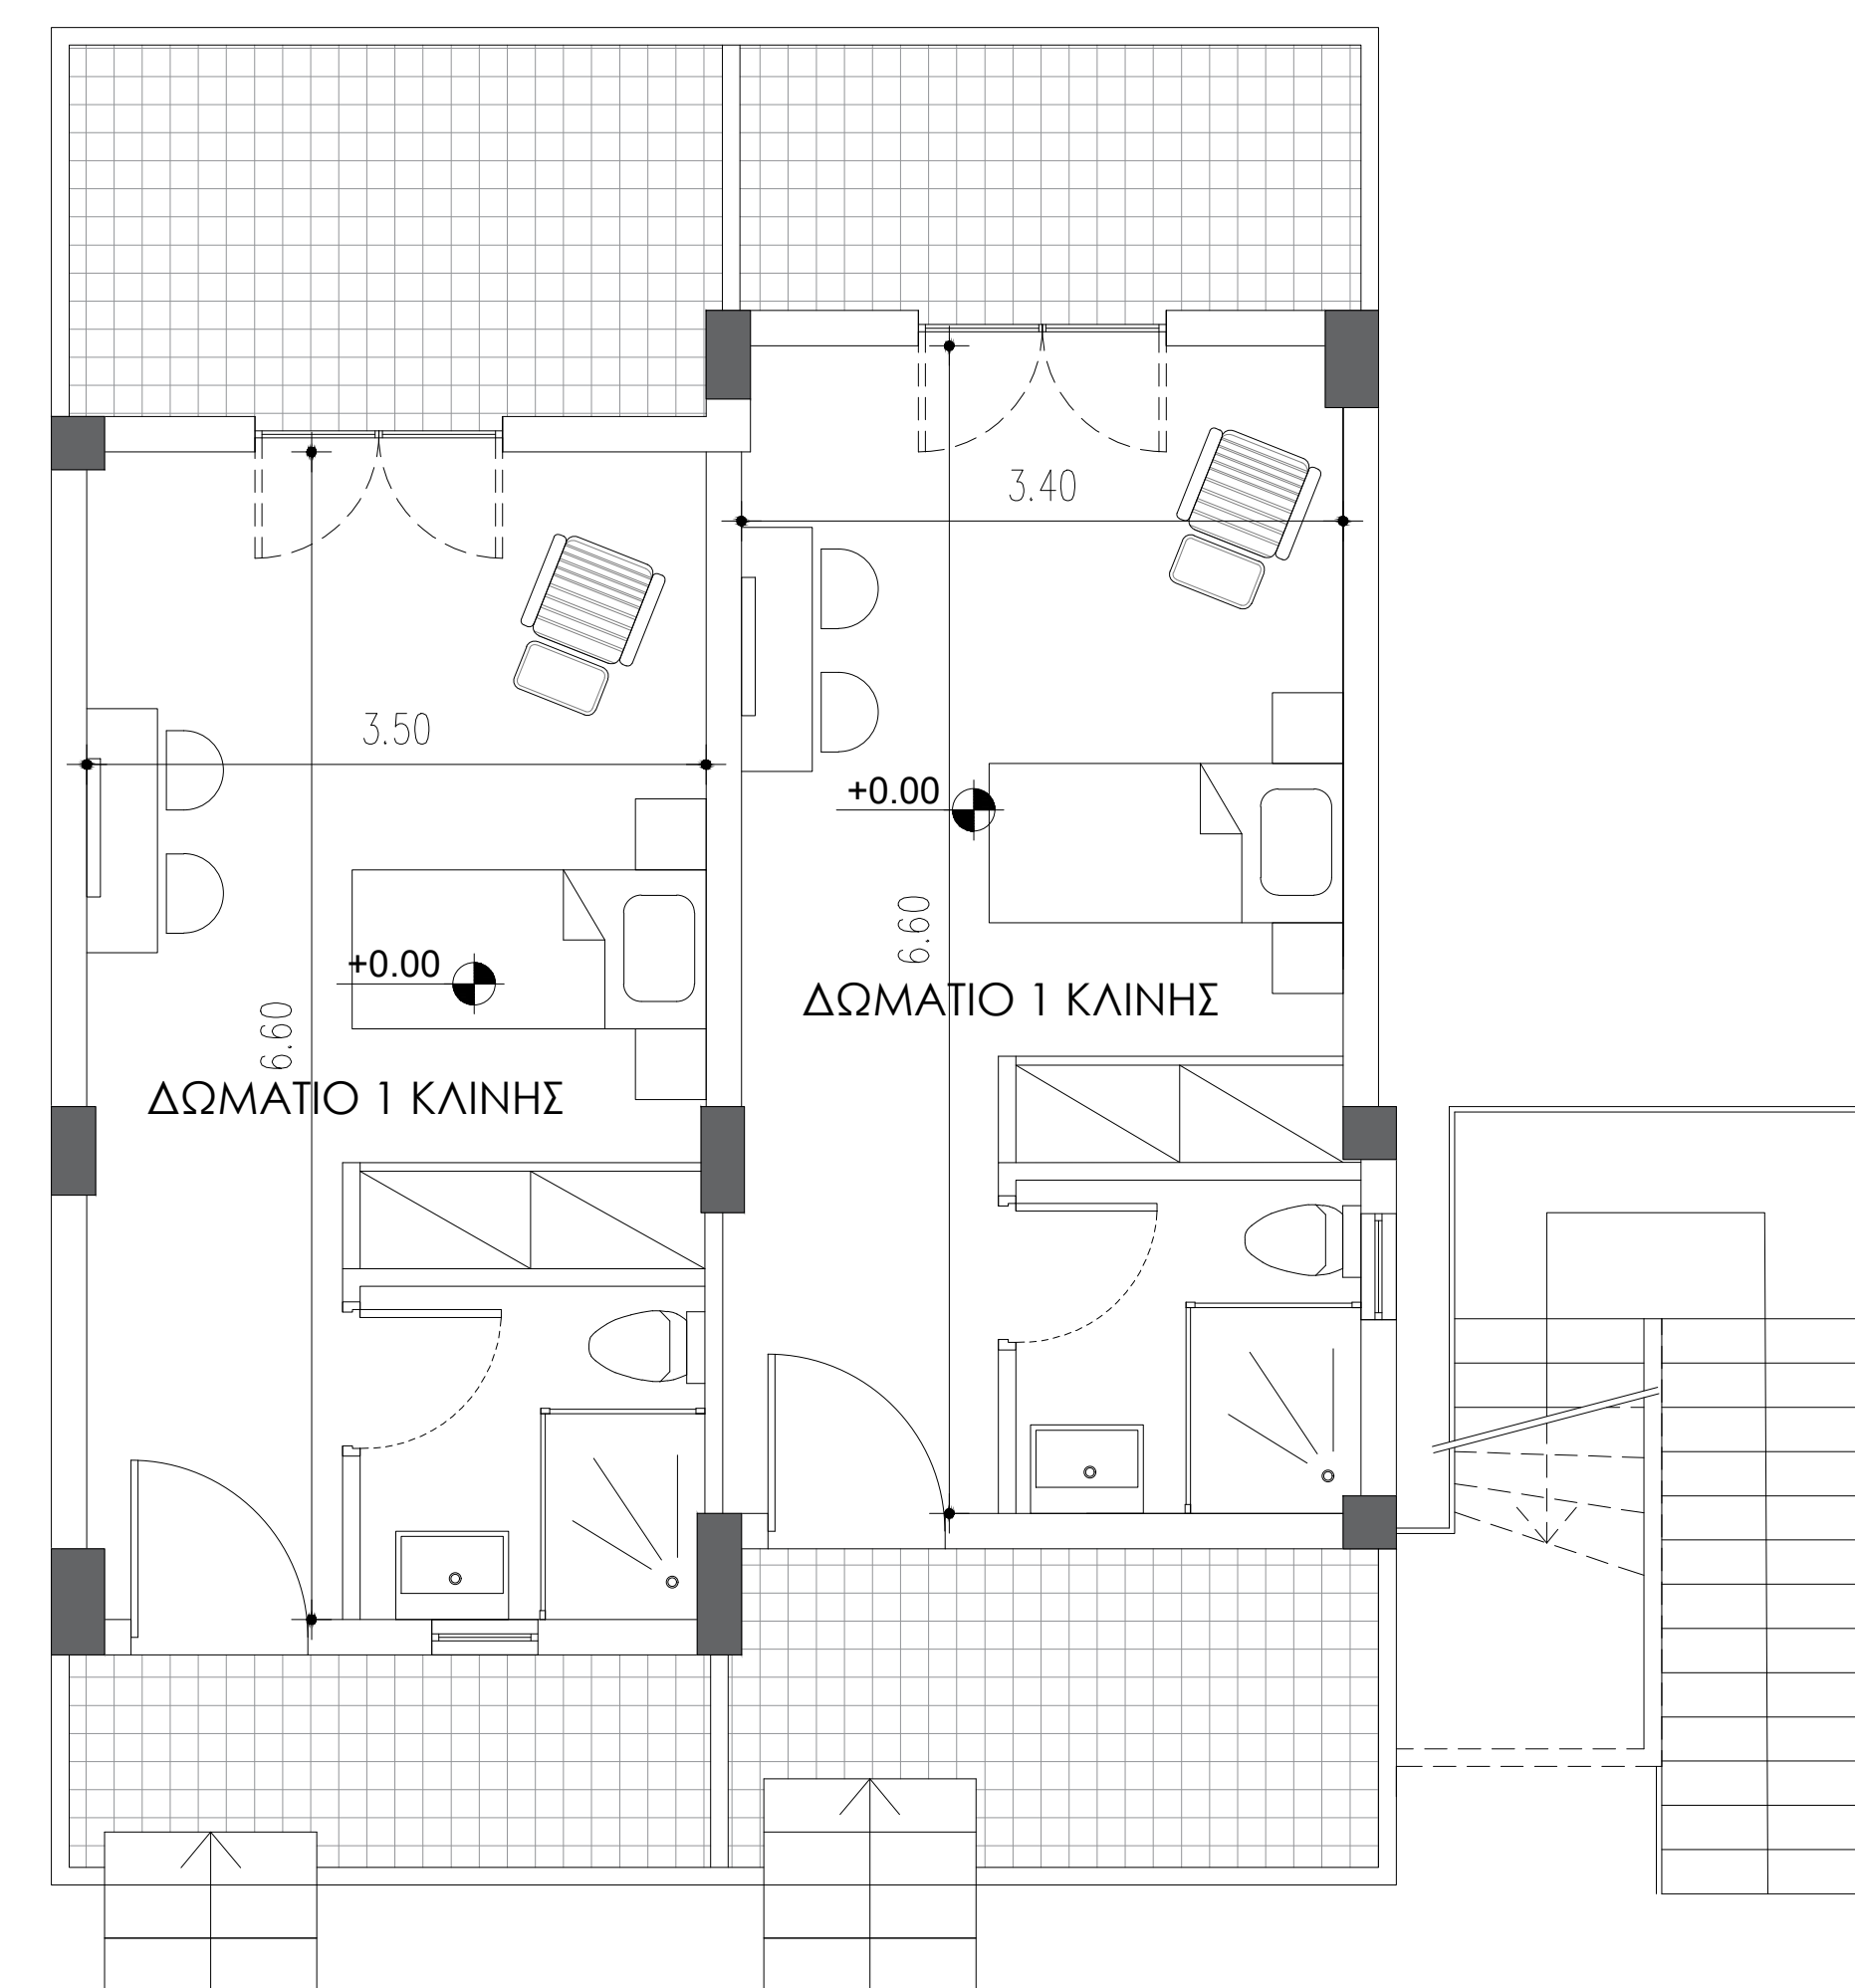

ΙΣΟΓΕΙΟ

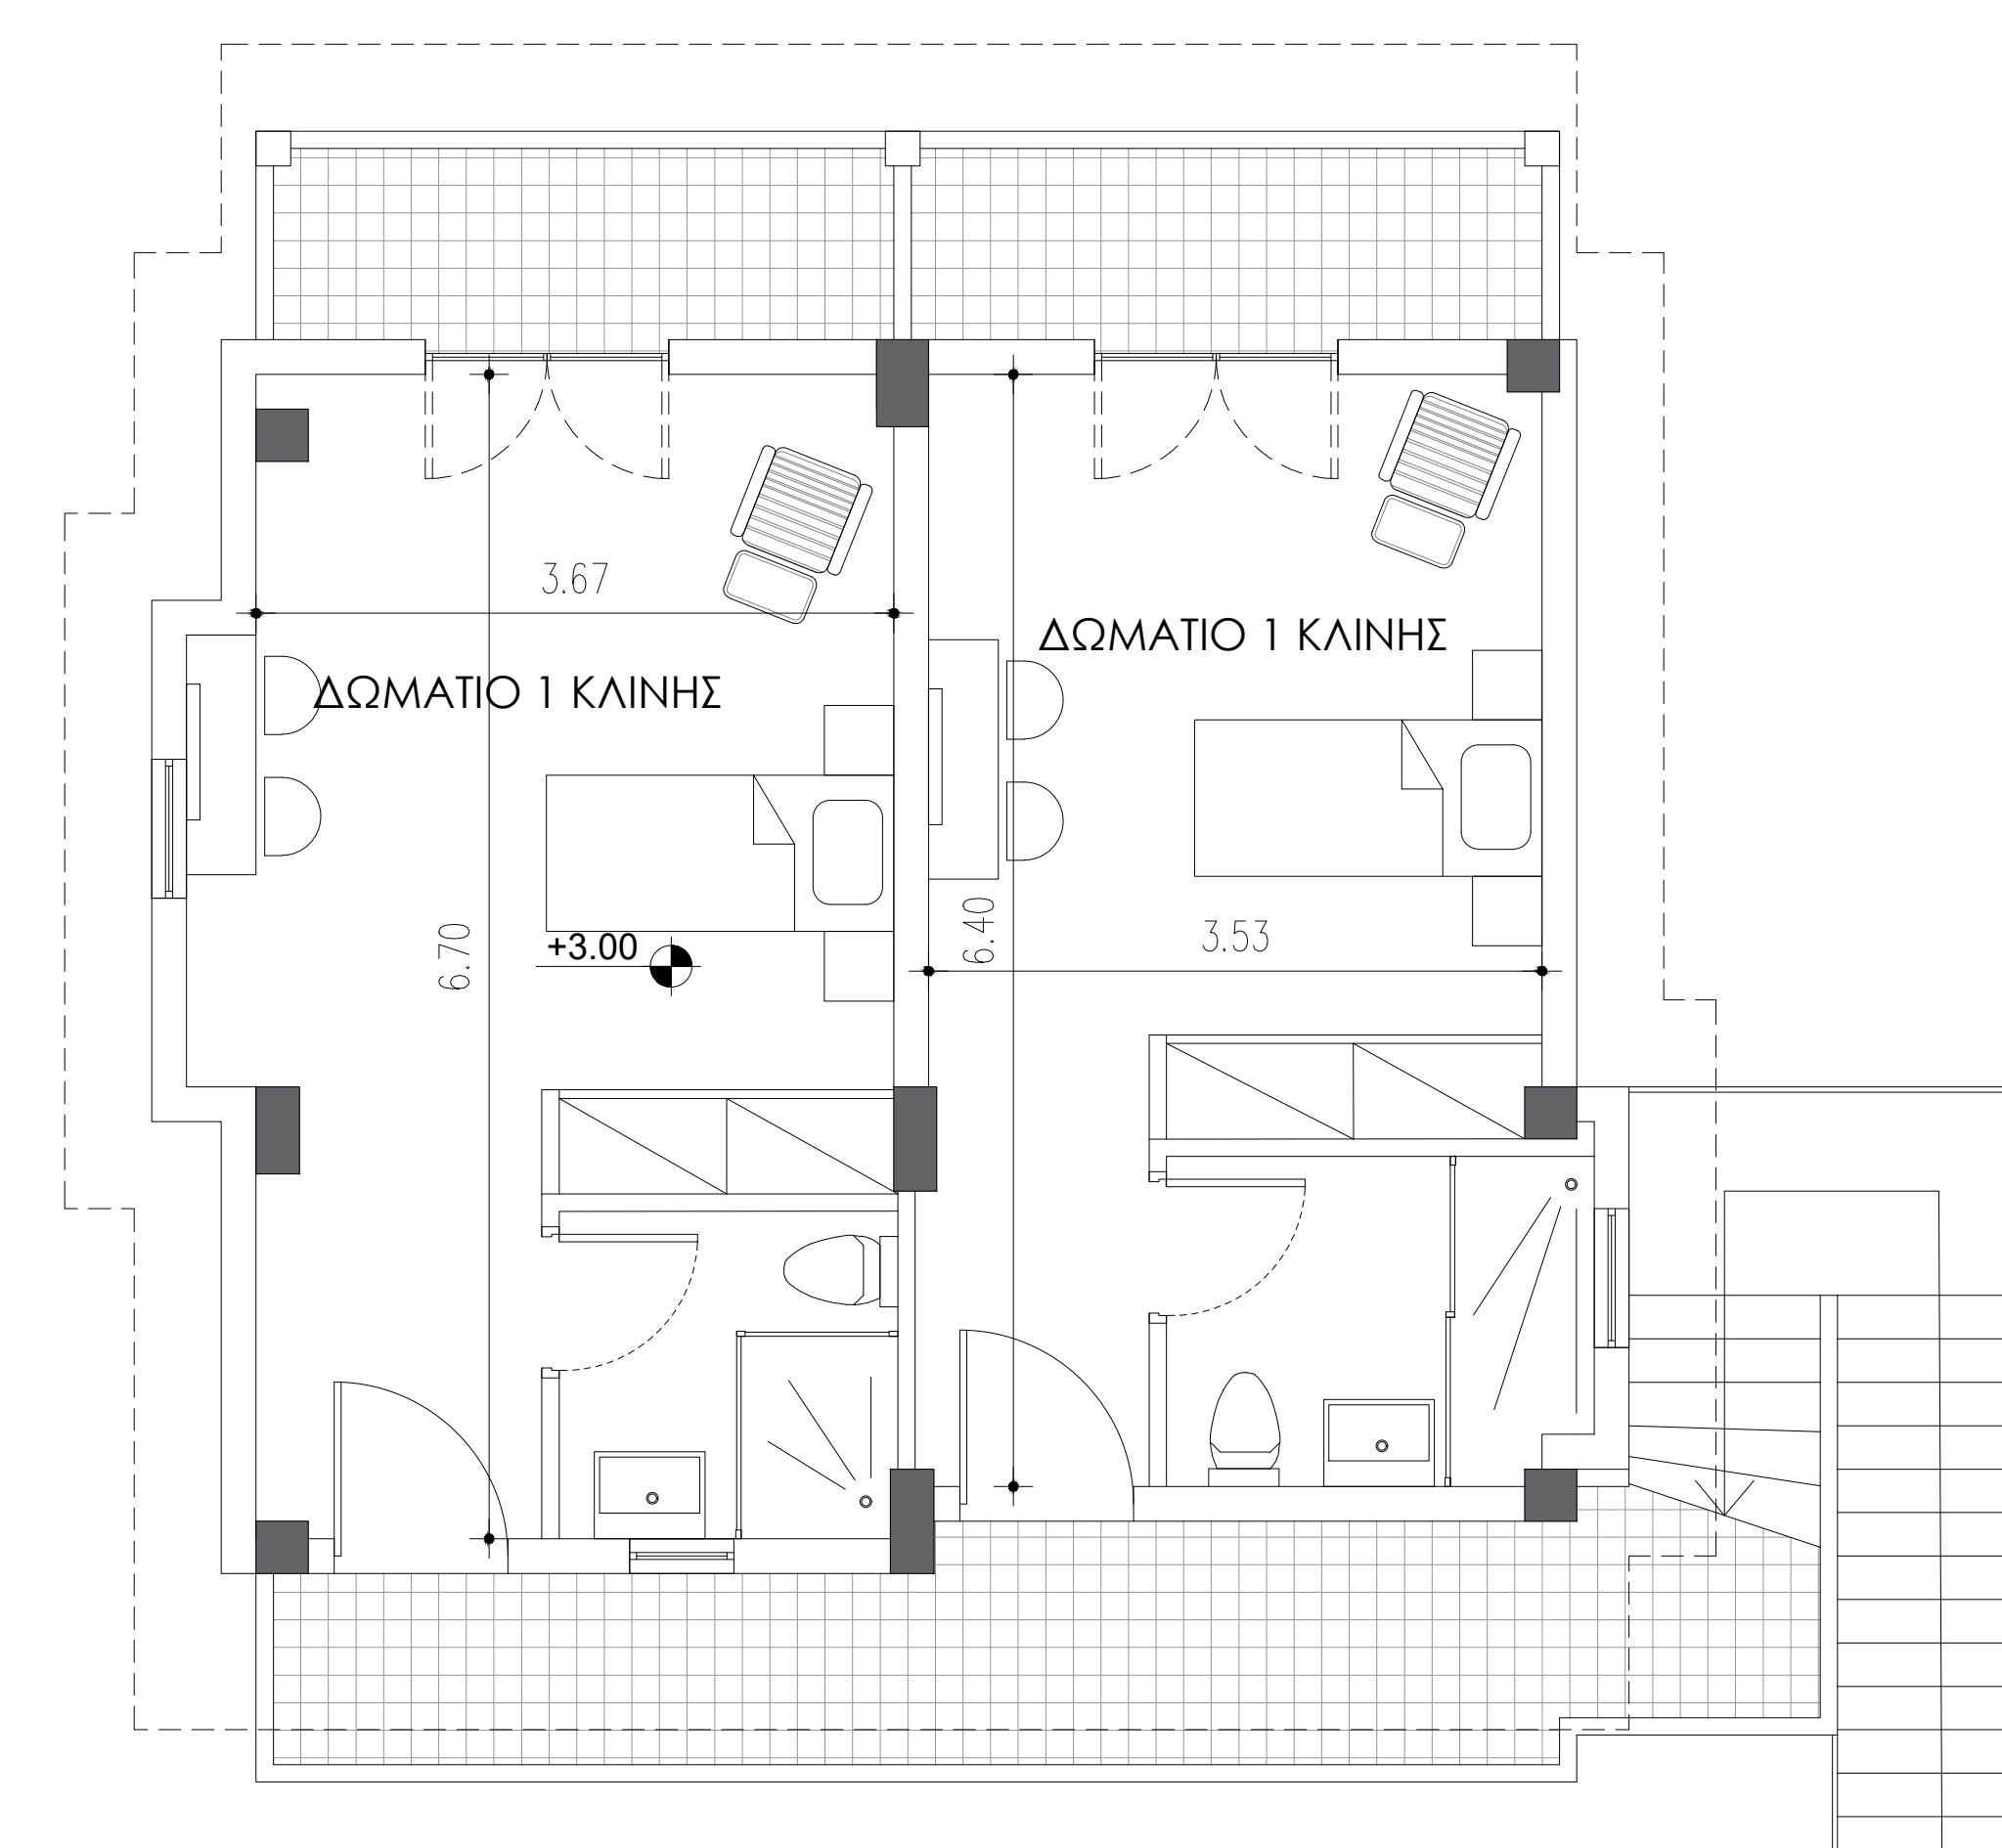

ΟΡΟΦΟΣ