


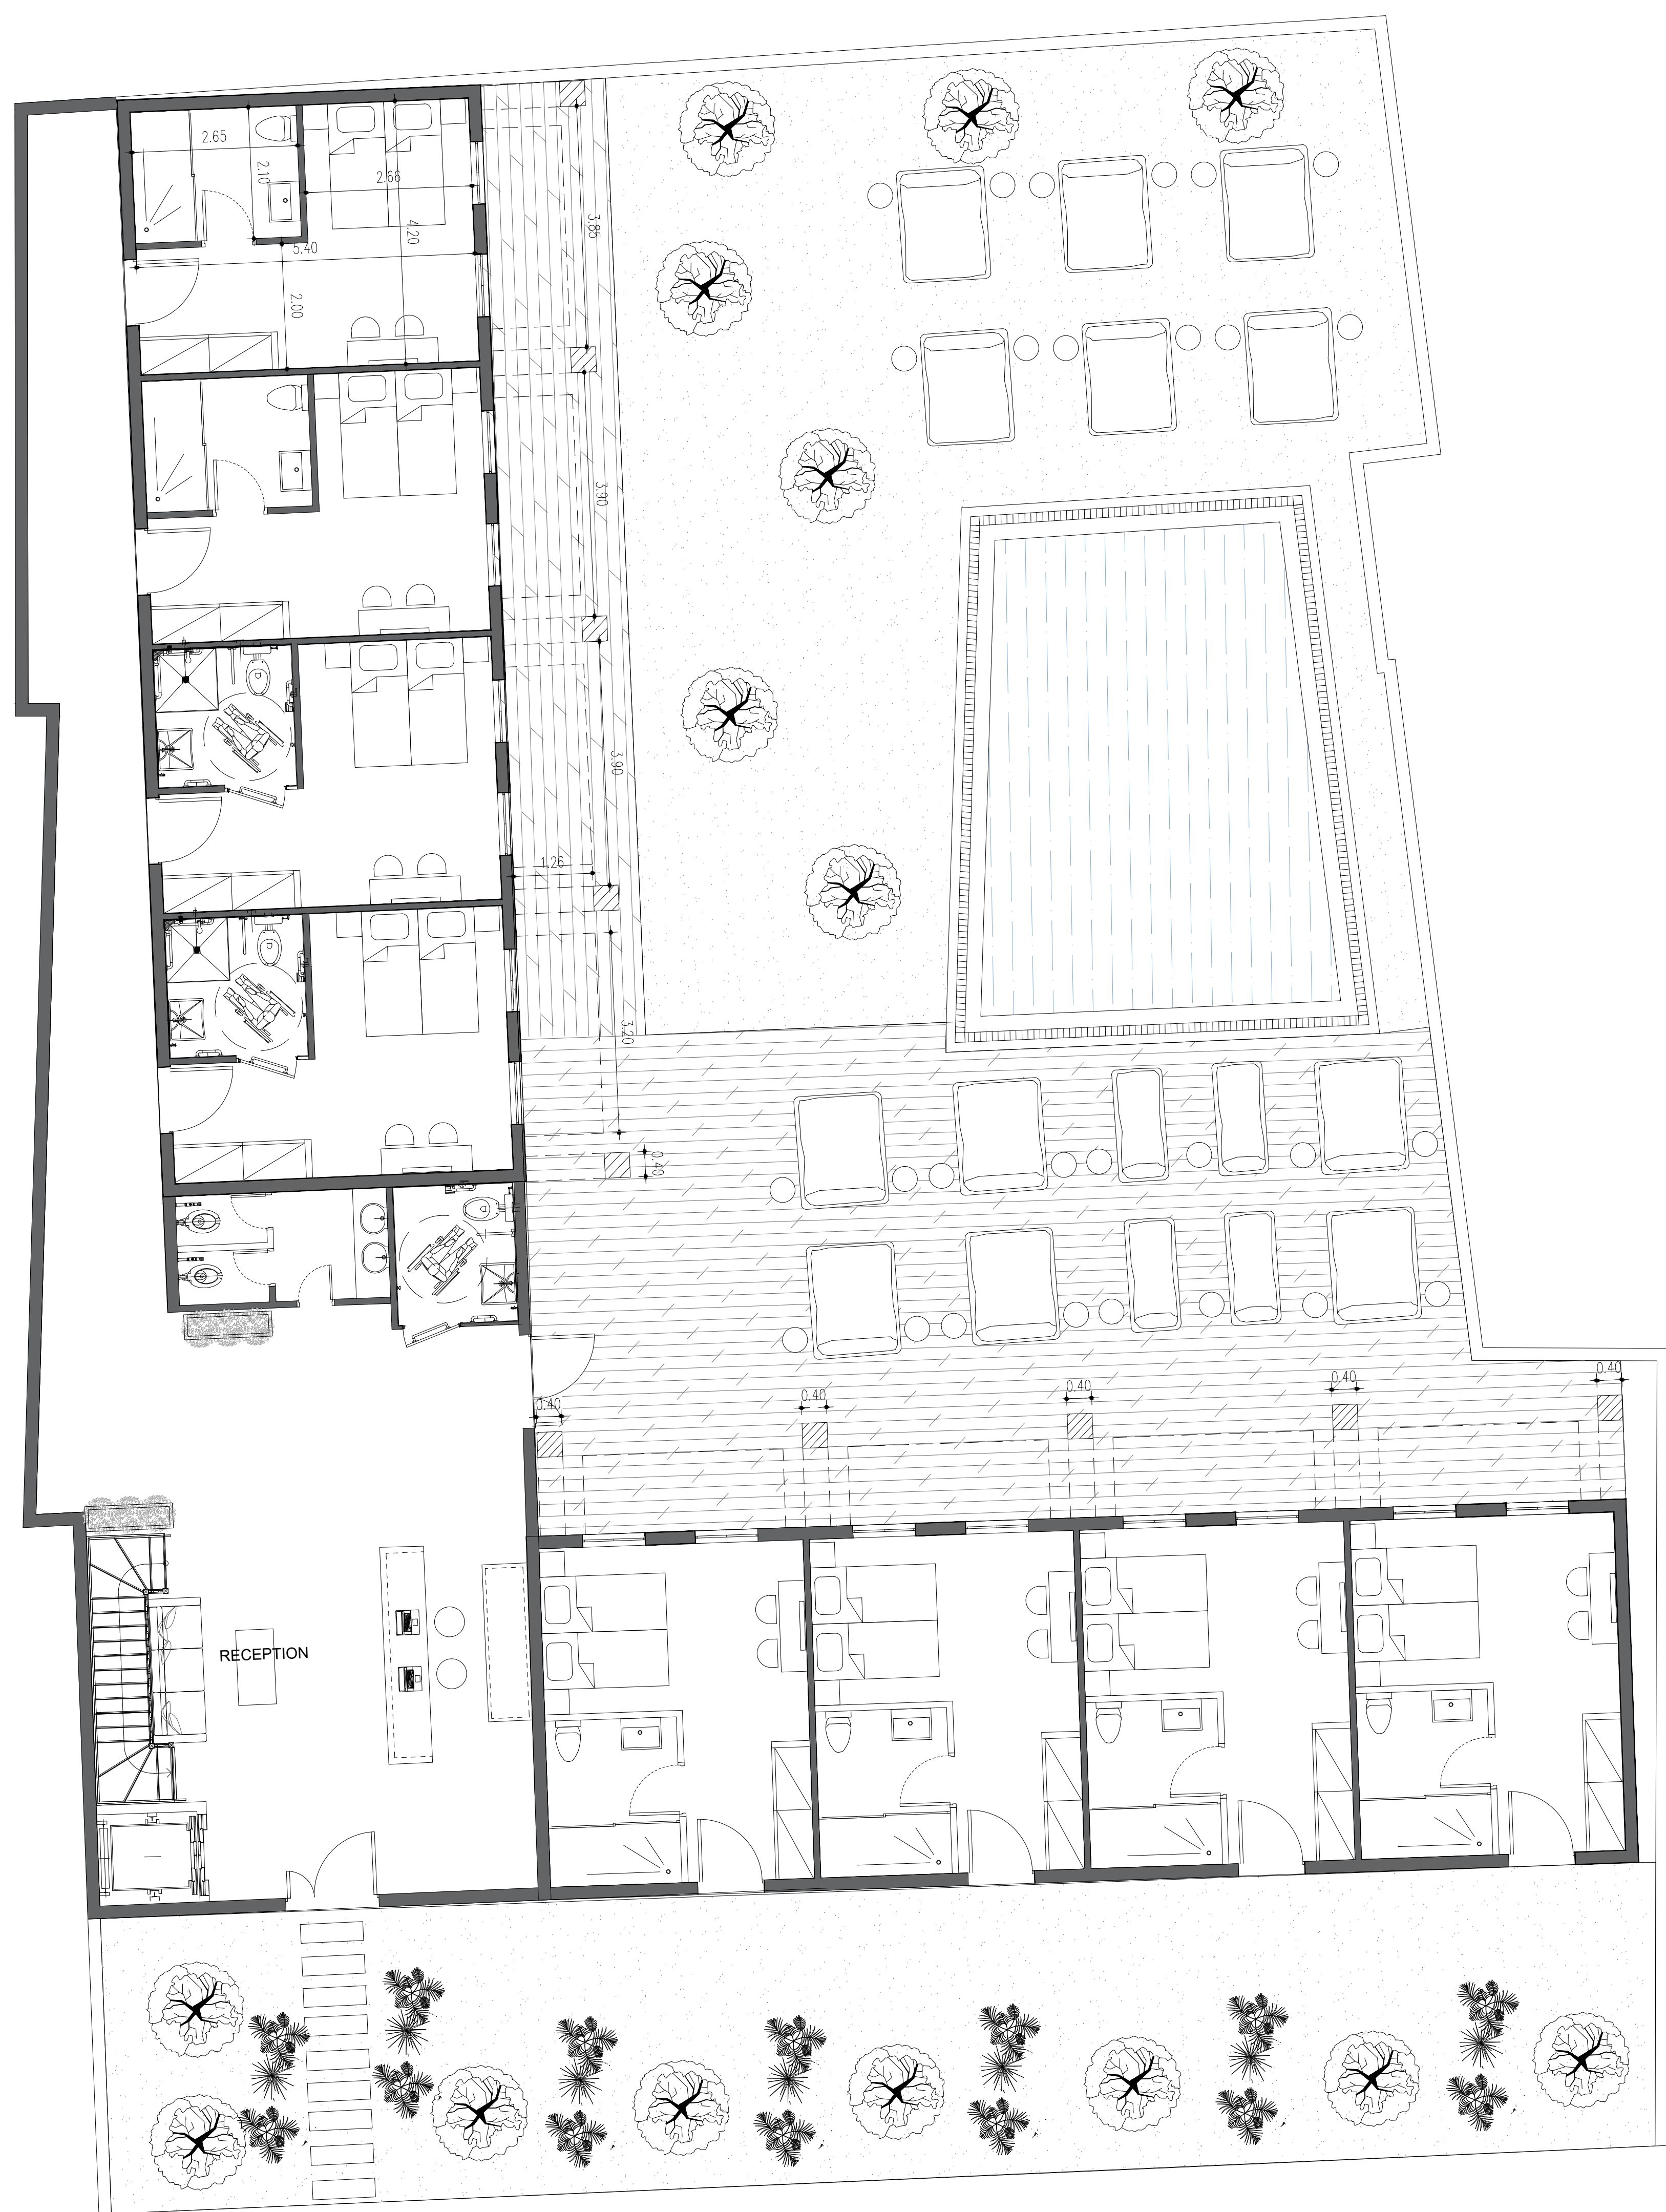

ΕΡΓΟ

ΚΑΤΑΣΚΕΥΗ ΤΕΤΡΑΣΤΕΡΟΥ ΞΕΝΟΔΟΧΕΙΟΥ

ΘΕΣΗ ΕΡΓΟΥ

ΕΝΤΟΣ ΣΧΕΔΙΟΥ ΠΟΛΕΩΣ ΚΩ- Ν. ΔΩΔΕΚΑΝΗΣΩΝ

ΜΕΛΕΤΗ

ΑΡΧΙΤΕΚΤΟΝΙΚΗ

ΘΕΜΑ ΣΧΕΔΙΟΥ

ΙΣΟΓΕΙΟ

ΑΡ. ΣΧΕΔΙΟΥ

A-2

ΜΕΛΕΤΗ

ΚΛΙΜΑΚΑ

1:50

ΗΜΕΡΟΜΗΝΙΑ

ΑΛΚΙΒΙΑΔΗΣ ΛΕΝΤΑΣ

ΑΡΧΙΤΕΚΤΟΝΑΣ ΜΗΧΑΝΙΚΟΣ

ΝΟΕΜΒΡΙΟΣ 2022

ΣΦΡΑΓΙΔΑ

ΕΚΡΙΣΗ-ΣΦΡΑΓΙΔΑ

ΥΠΟΓΡΑΦΗ

ΥΠΟΓΡΑΦΗ