


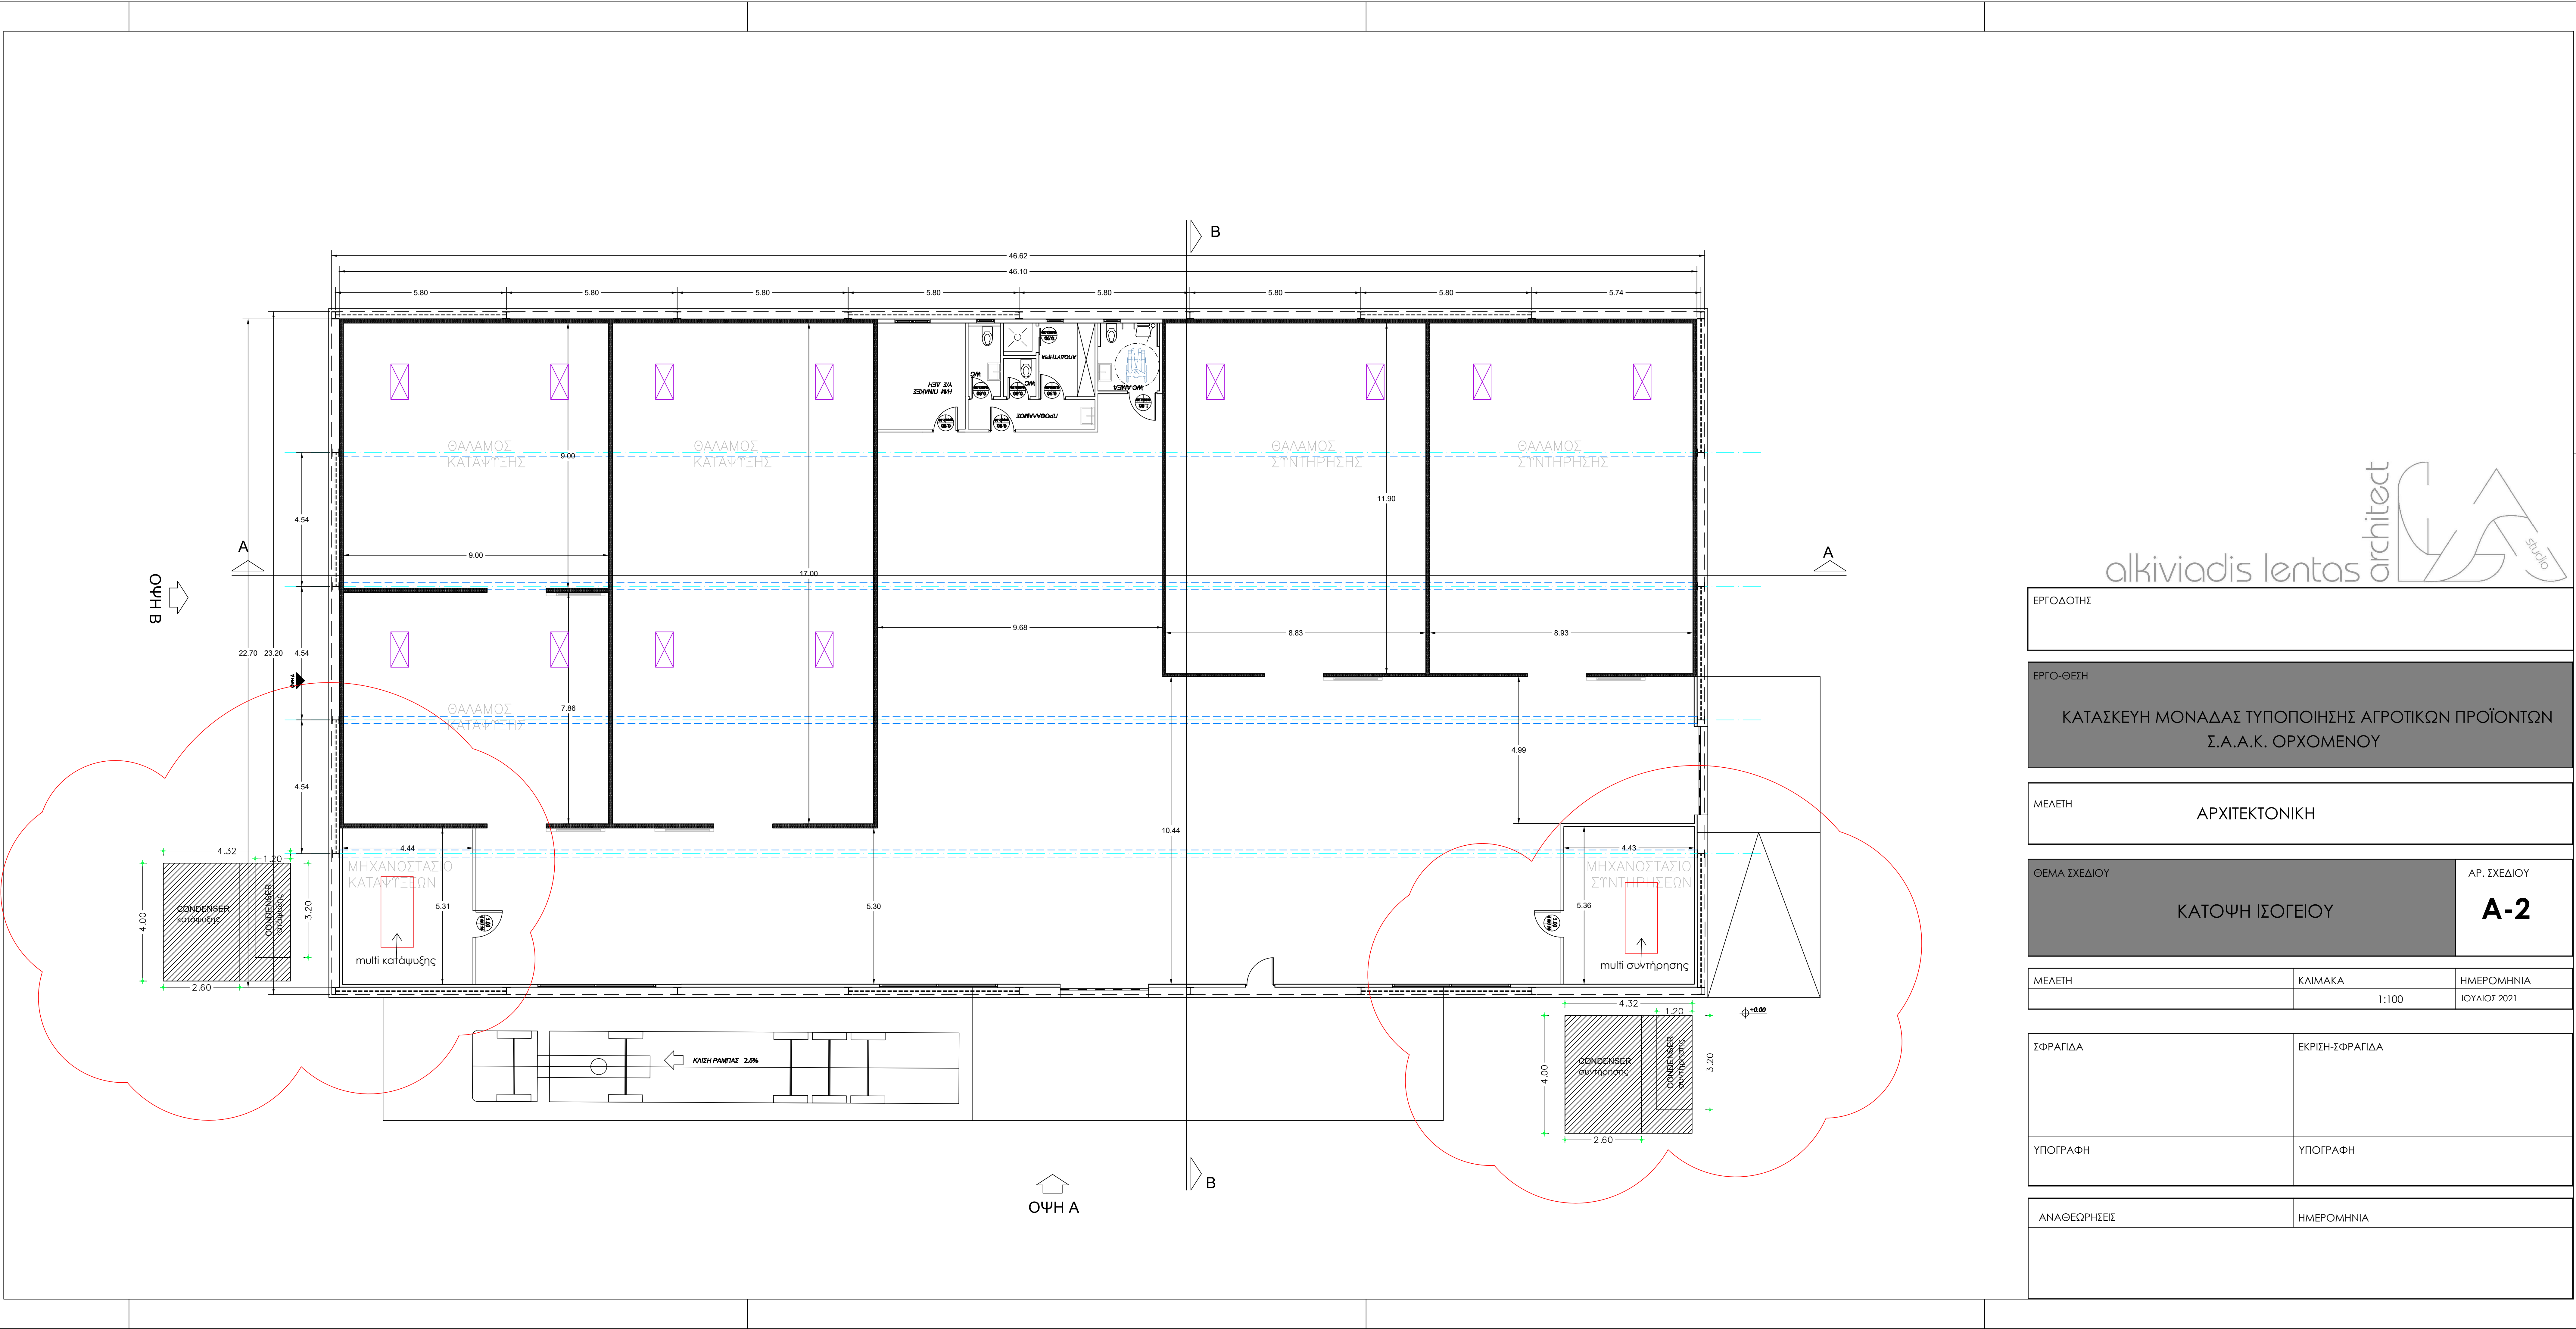

alkiviadis lentas architect

studio

ΕΡΓΟΔΟΤΗΣ		
ΕΡΓΟ-ΘΕΣΗ		
ΚΑΤΑΣΚΕΥΗ ΜΟΝΑΔΑΣ ΤΥΠΟΠΟΙΗΣΗΣ ΑΓΡΟΤΙΚΩΝ ΠΡΟΪΟΝΤΩΝ Σ.Α.Α.Κ. ΟΡΧΟΜΕΝΟΥ		
ΜΕΛΕΤΗ		ΑΡΧΙΤΕΚΤΟΝΙΚΗ
ΘΕΜΑ ΣΧΕΔΙΟΥ		ΑΡ. ΣΧΕΔΙΟΥ
ΚΑΤΟΨΗ ΙΣΟΓΕΙΟΥ		A-2
ΜΕΛΕΤΗ	ΚΑΙΜΑΚΑ	ΗΜΕΡΟΜΗΝΙΑ
	1:100	ΙΟΥΛΙΟΣ 2021
ΣΦΡΑΓΙΔΑ	ΕΚΡΙΣΗ-ΣΦΡΑΓΙΔΑ	
ΥΠΟΓΡΑΦΗ	ΥΠΟΓΡΑΦΗ	
ΑΝΑΘΕΩΡΗΣΕΙΣ	ΗΜΕΡΟΜΗΝΙΑ	