


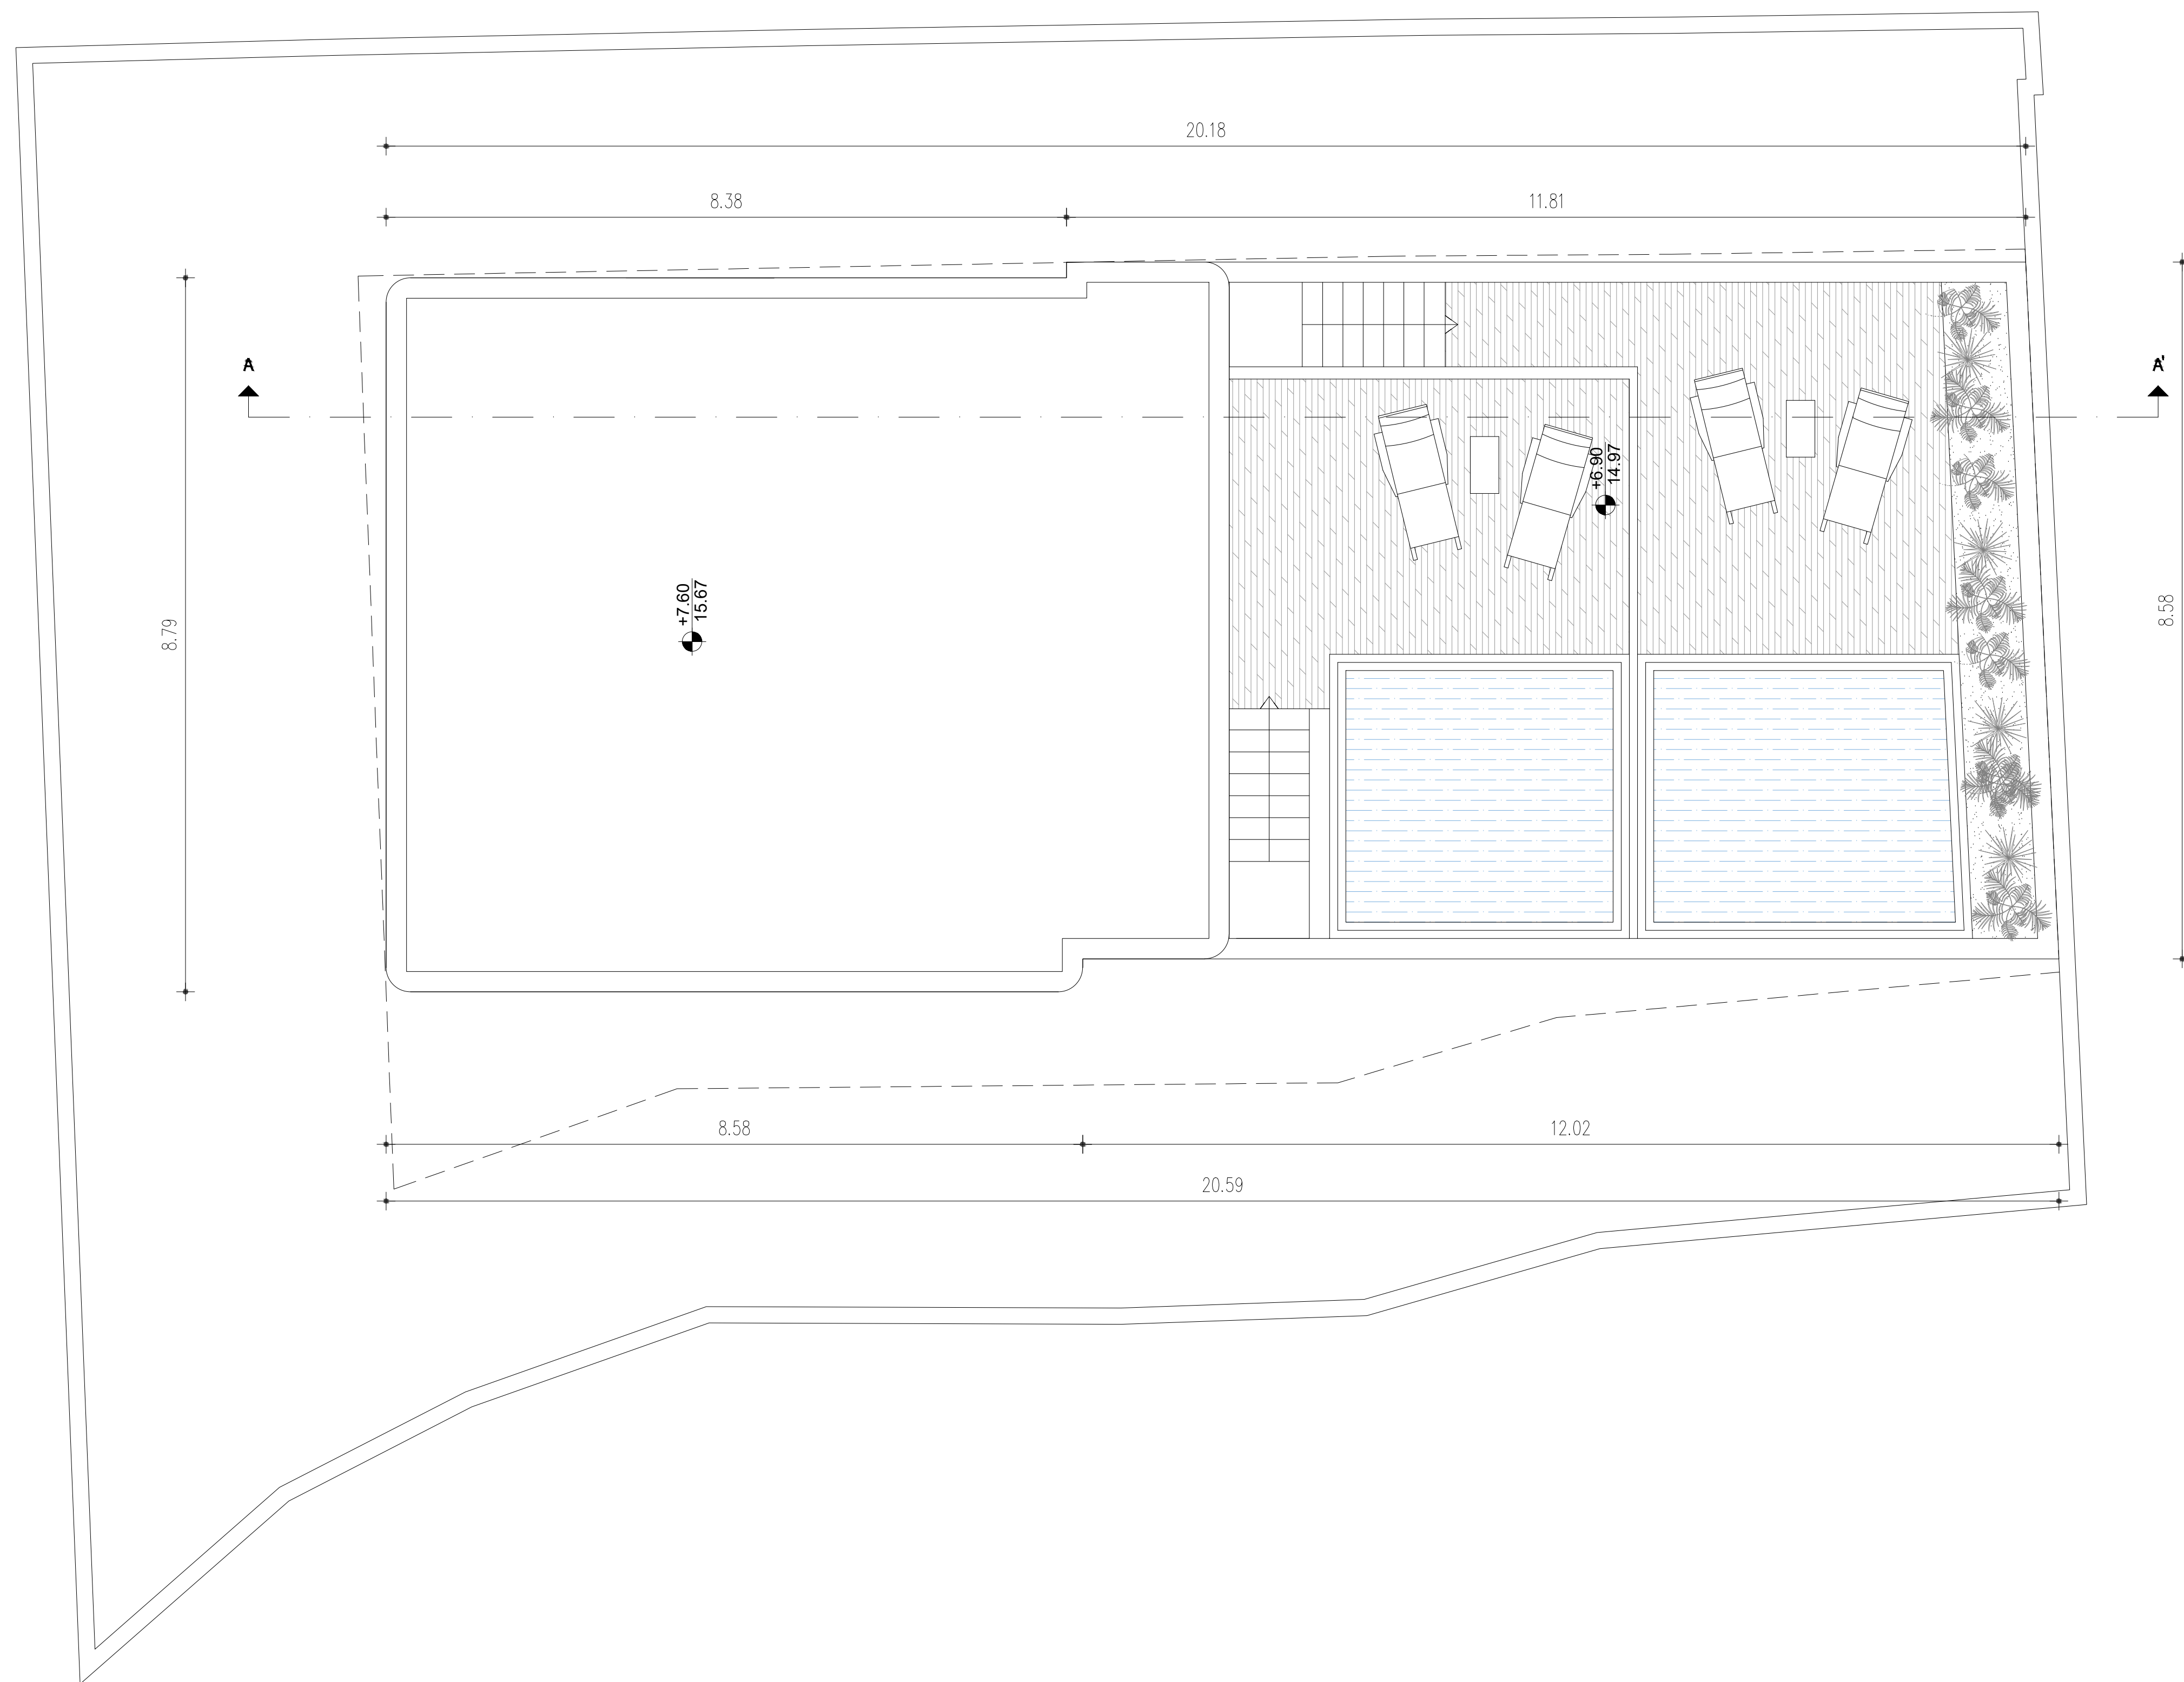

ΕΡΓΟΔΟΤΗΣ

ΕΡΓΟ-ΘΕΣΗ

Δημιουργία ξενοδοχειακής μονάδας
τεσσάρων αστέρων (4*) στη θέση
«Νεοχώρι Αδάμαντα», στον Δήμο Μήλου

ΜΕΛΕΤΗ

ΑΡΧΙΤΕΚΤΟΝΙΚΗ

ΘΕΜΑ ΣΧΕΔΙΟΥ

ΚΑΤΟΨΗ ΔΩΜΑΤΟΣ

ΑΡ. ΣΧΕΔΙΟΥ

A-4

ΜΕΛΕΤΗ	ΚΛΙΜΑΚΑ	ΗΜΕΡΟΜΗΝΙΑ
	1:50	ΝΟΕΜΒΡΙΟΣ 2022

ΣΦΡΑΓΙΔΑ	ΕΚΡΙΣΗ-ΣΦΡΑΓΙΔΑ
ΥΠΟΓΡΑΦΗ	ΥΠΟΓΡΑΦΗ

ΑΝΑΘΕΩΡΗΣΕΙΣ	ΗΜΕΡΟΜΗΝΙΑ