


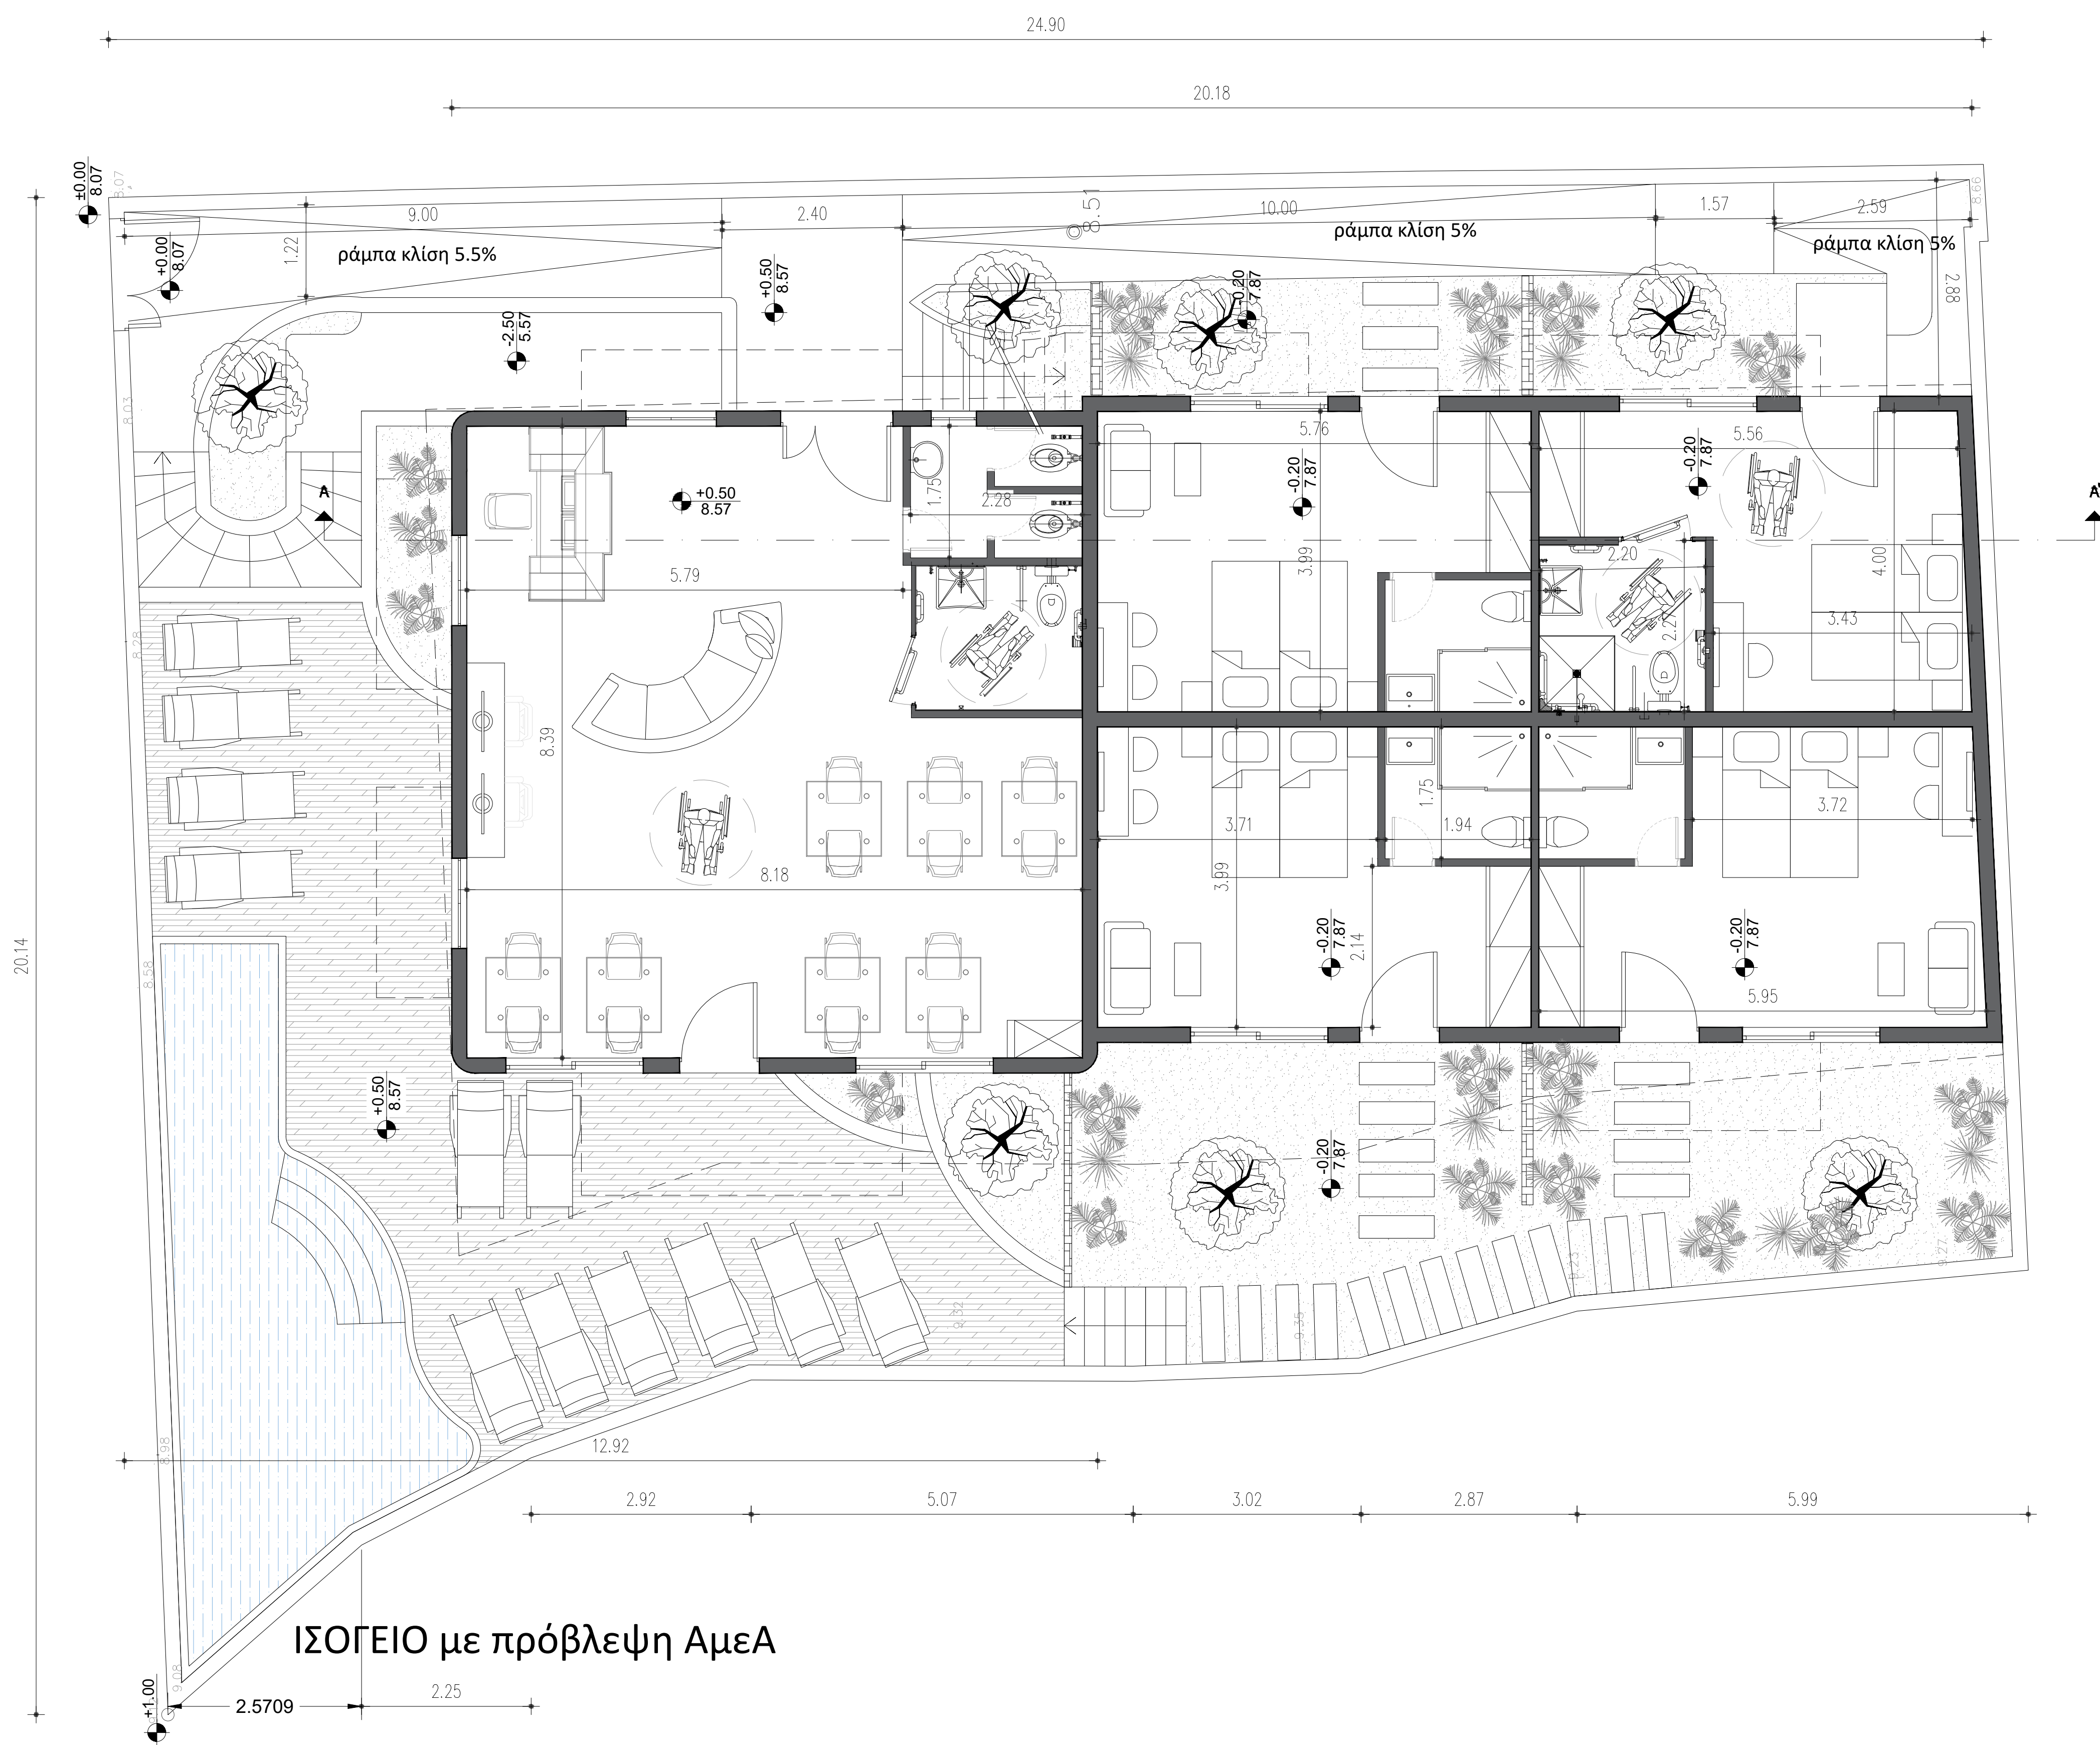

|   |                 |                |
|---|-----------------|----------------|
| ΕΡΓΟΔΟΤΗΣ                                                                                                 |                 |                |
| ΕΡΓΟ-ΘΕΣΗ                                                                                                 |                 |                |
| Δημιουργία ξενοδοχειακής μονάδας<br>τεσσάρωναστέρων ( 4*) στη θέση<br>«Νεοχώρι Αδάμαντα», στον Δήμο Μήλου |                 |                |
| ΜΕΛΕΤΗ   |                 |                |
| ΑΡΧΙΤΕΚΤΟΝΙΚΗ                                                                                             |                 |                |
| ΘΕΜΑ ΣΧΕΔΙΟΥ                                                                                              |                 | ΑΡ. ΣΧΕΔΙΟΥ    |
| ΚΑΤΟΨΗ ΙΣΟΓΕΙΟ                                                                                            |                 | A-2            |
| ΜΕΛΕΤΗ   | ΚΛΙΜΑΚΑ         | ΗΜΕΡΟΜΗΝΙΑ     |
|   | 1:50            | ΝΟΕΜΒΡΙΟΣ 2022 |
| ΣΦΡΑΓΙΔΑ                                                                                                  | ΕΚΡΙΣΗ-ΣΦΡΑΓΙΔΑ |                |
| ΥΠΟΓΡΑΦΗ                                                                                                  | ΥΠΟΓΡΑΦΗ        |                |
| ΑΝΑΘΕΩΡΗΣΕΙΣ                                                                                              | ΗΜΕΡΟΜΗΝΙΑ      |                |
|   |                 |                |