


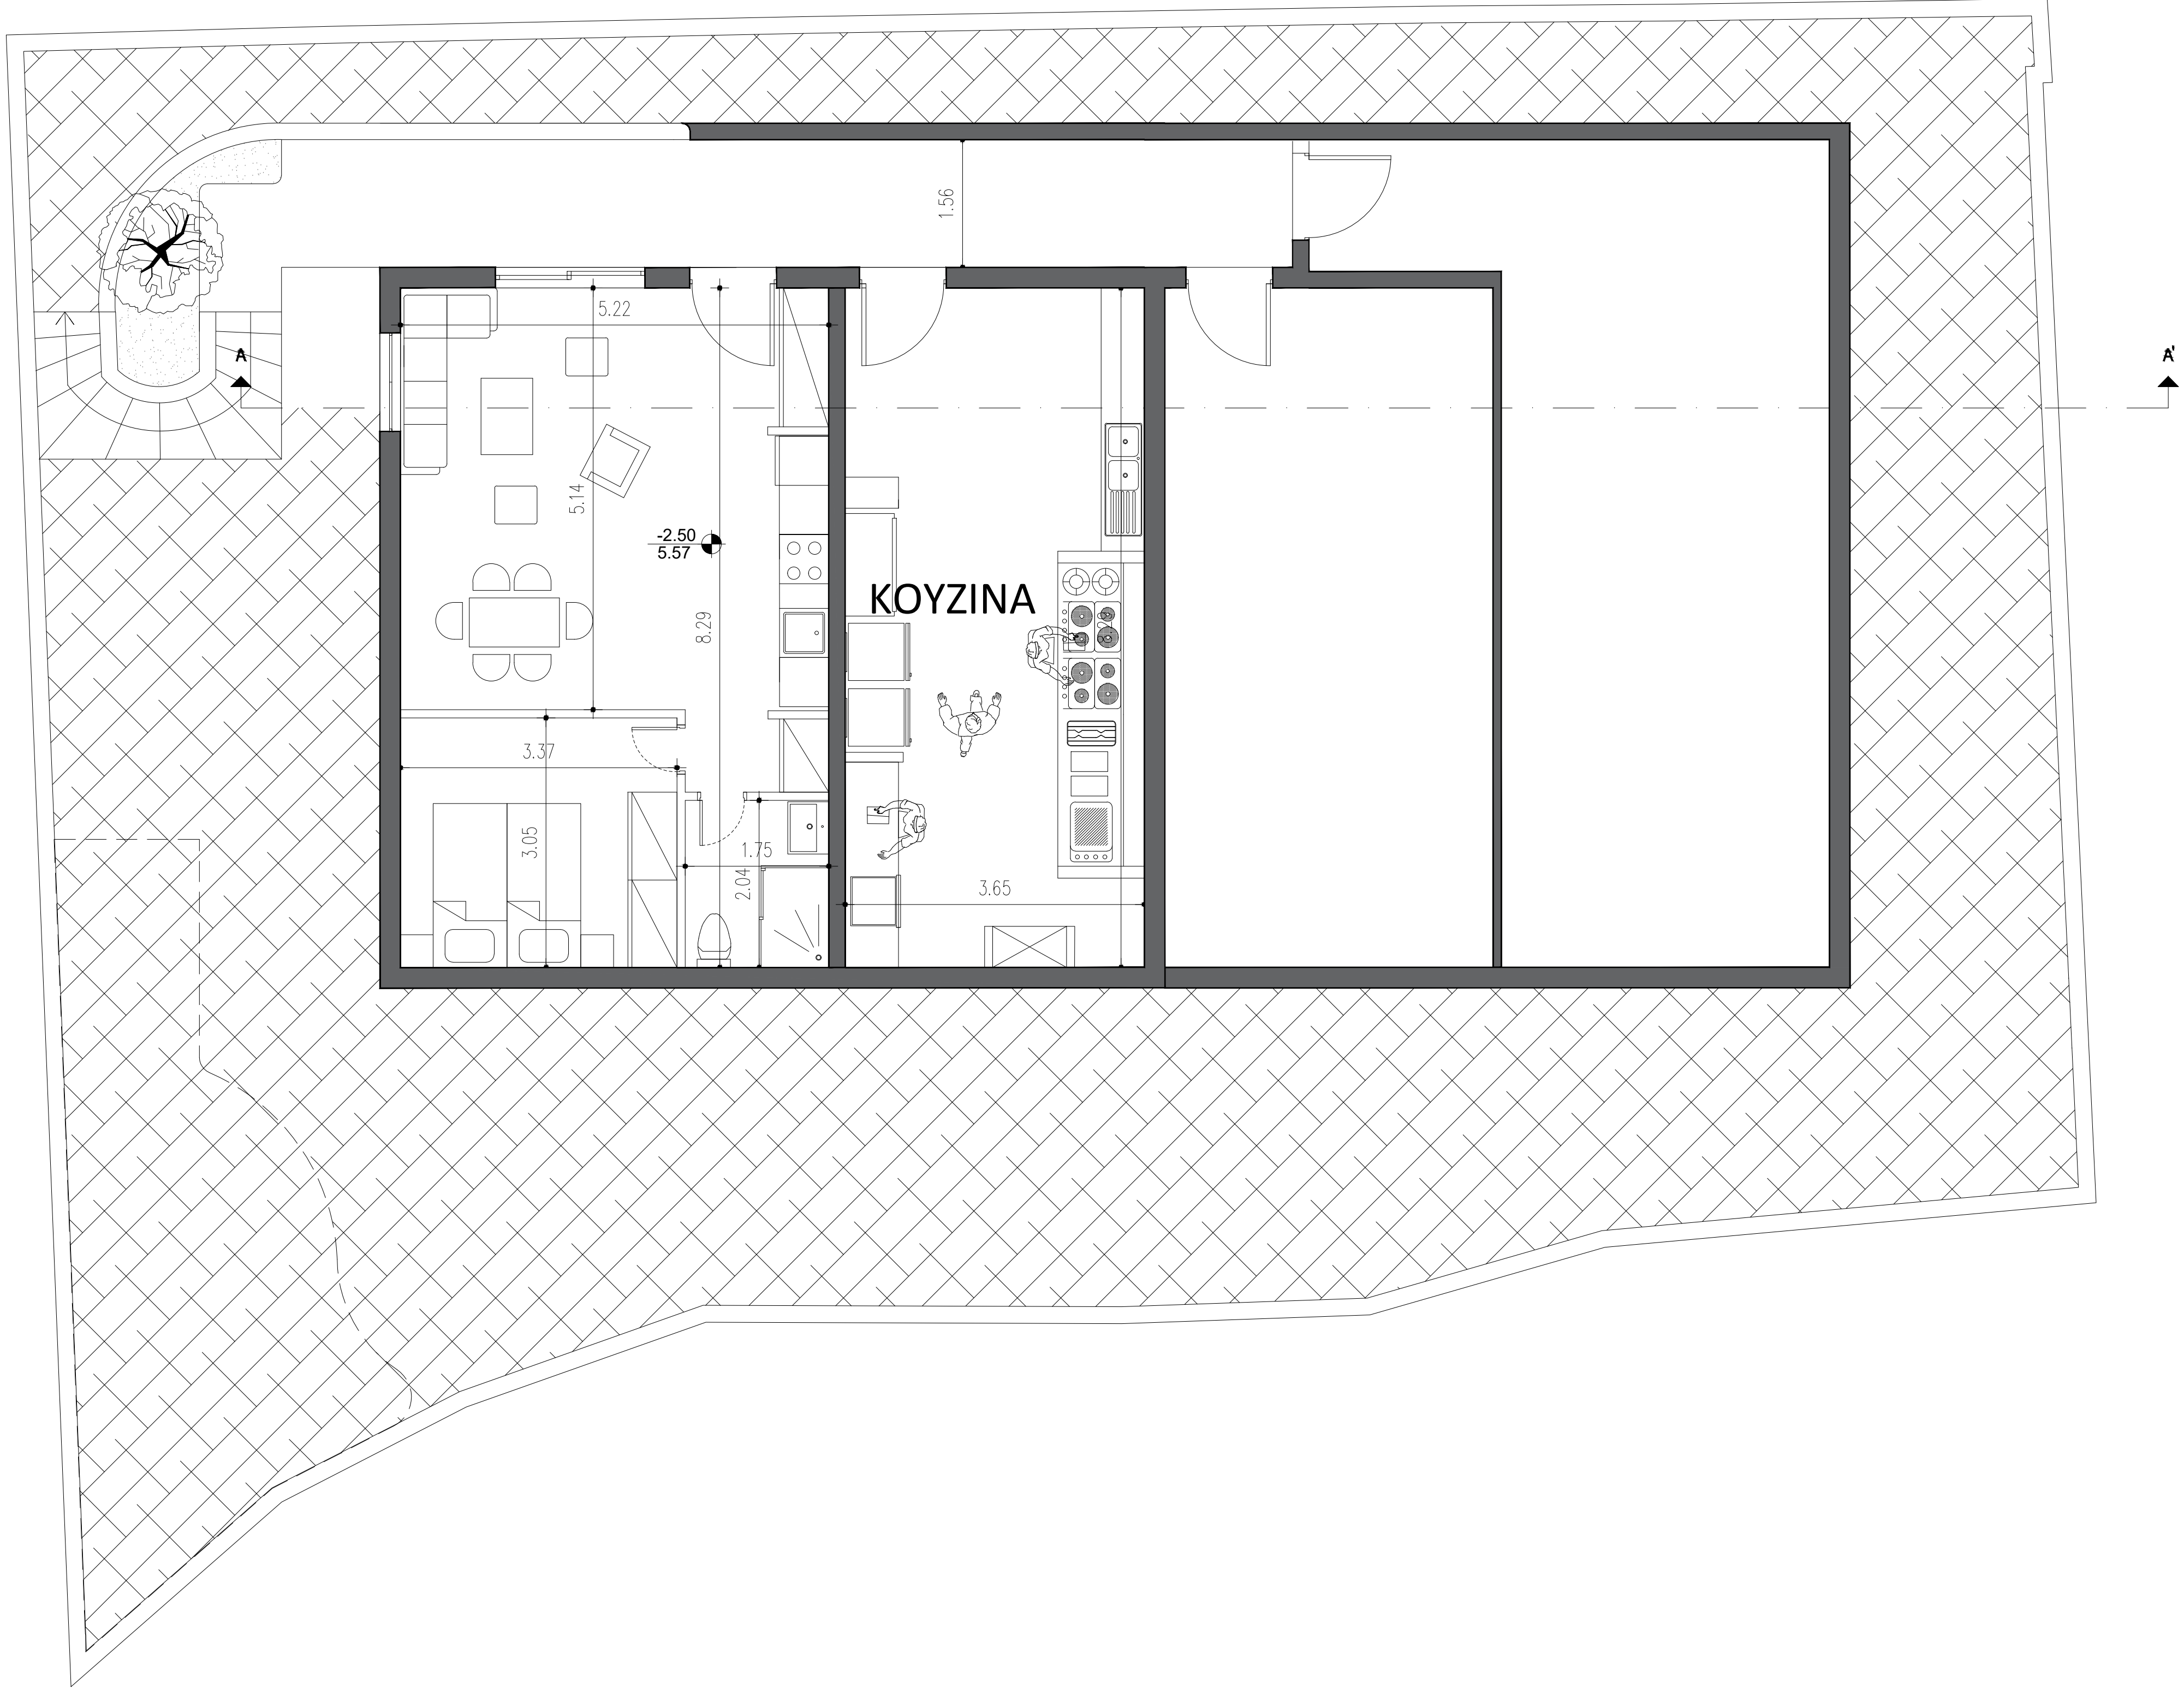

ΕΡΓΟΔΟΤΗΣ

ΕΡΓΟ-ΘΕΣΗ

Δημιουργία ξενοδοχειακής μονάδας
τεσσάρων αστέρων (4*) στη θέση
«Νεοχώρι Αδάμαντα», στον Δήμο Μήλου

ΜΕΛΕΤΗ

ΑΡΧΙΤΕΚΤΟΝΙΚΗ

ΘΕΜΑ ΣΧΕΔΙΟΥ

ΚΑΤΟΨΗ ΥΠΟΓΕΙΟΥ

ΑΡ. ΣΧΕΔΙΟΥ

A-1

ΜΕΛΕΤΗ

ΚΛΙΜΑΚΑ

ΗΜΕΡΟΜΗΝΙΑ

1:50

ΝΟΕΜΒΡΙΟΣ 2022

ΣΦΡΑΓΙΔΑ

ΕΚΡΙΣΗ-ΣΦΡΑΓΙΔΑ

ΥΠΟΓΡΑΦΗ

ΥΠΟΓΡΑΦΗ

ΑΝΑΘΕΩΡΗΣΕΙΣ

ΗΜΕΡΟΜΗΝΙΑ