


ΤΟΜΗ Α-Α' ΚΕΝΤΡΙΚΟΥ ΚΤΙΡΙΟΥ

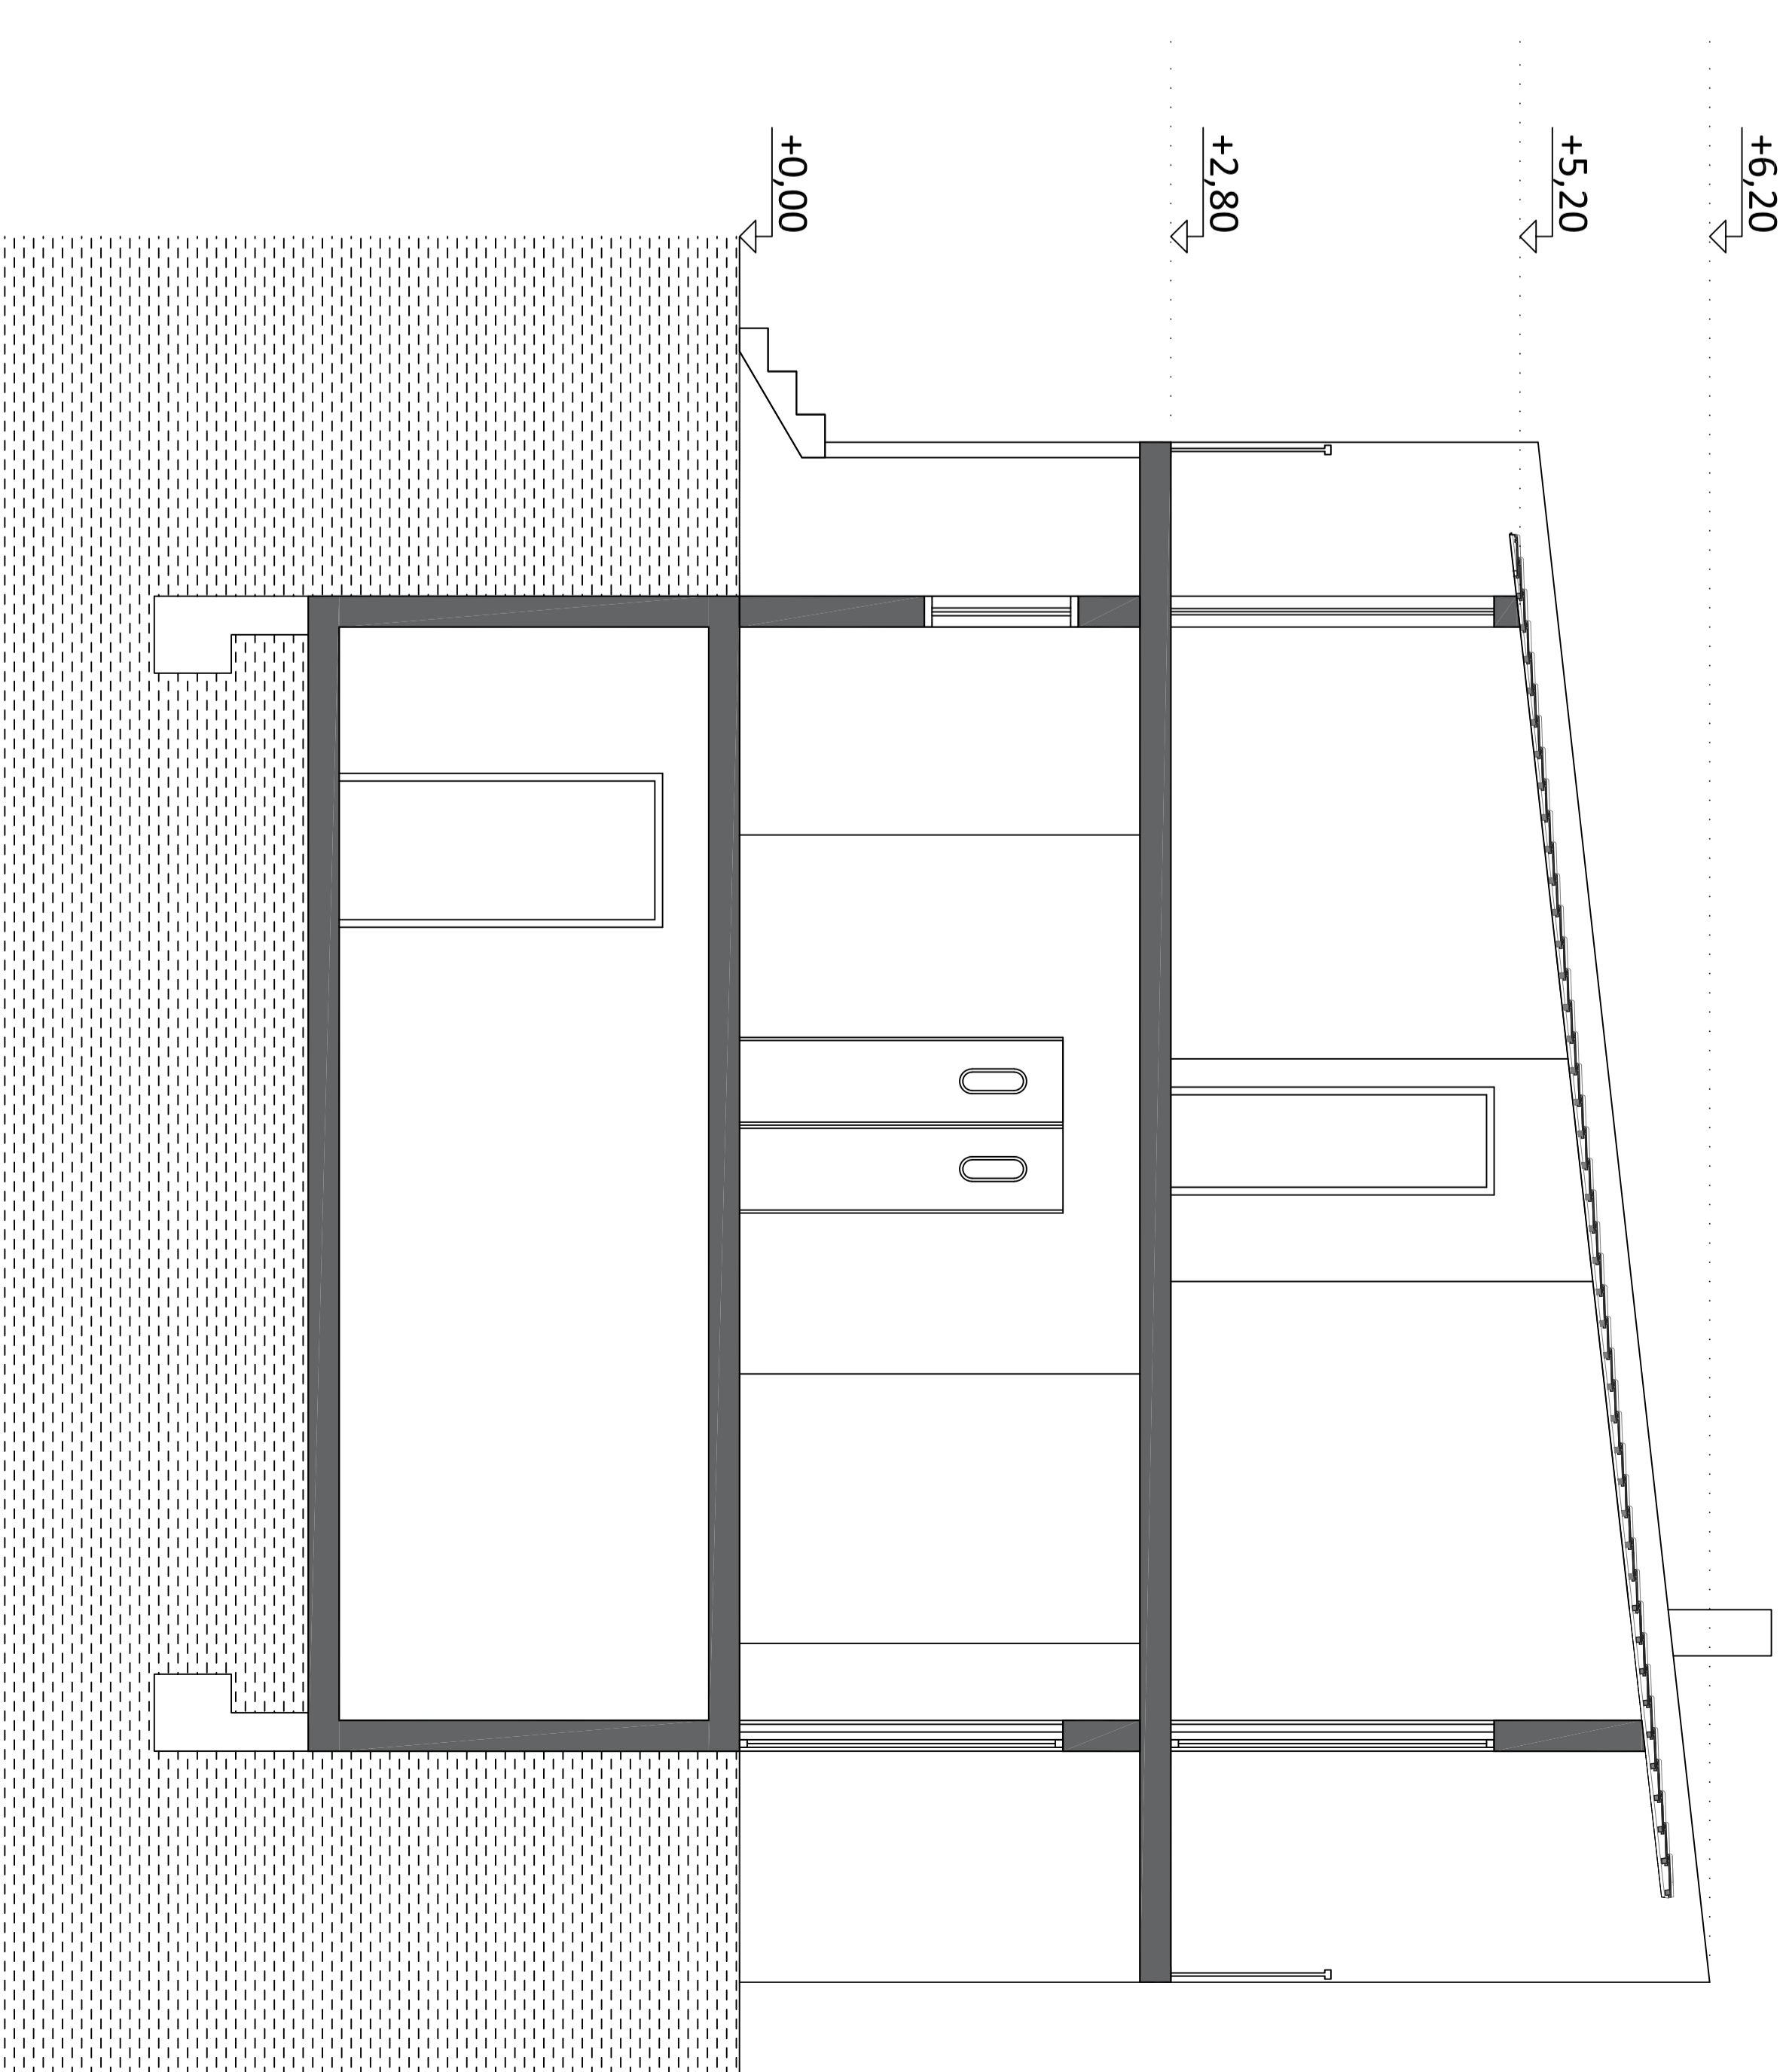

ΤΟΜΗ Β-Β' ΚΕΝΤΡΙΚΟΥ ΚΤΙΡΙΟΥ