


ΤΟΜΗ Α-Α' ΤΥΠΙΚΗΣ ΚΑΤΟΙΚΙΑΣ

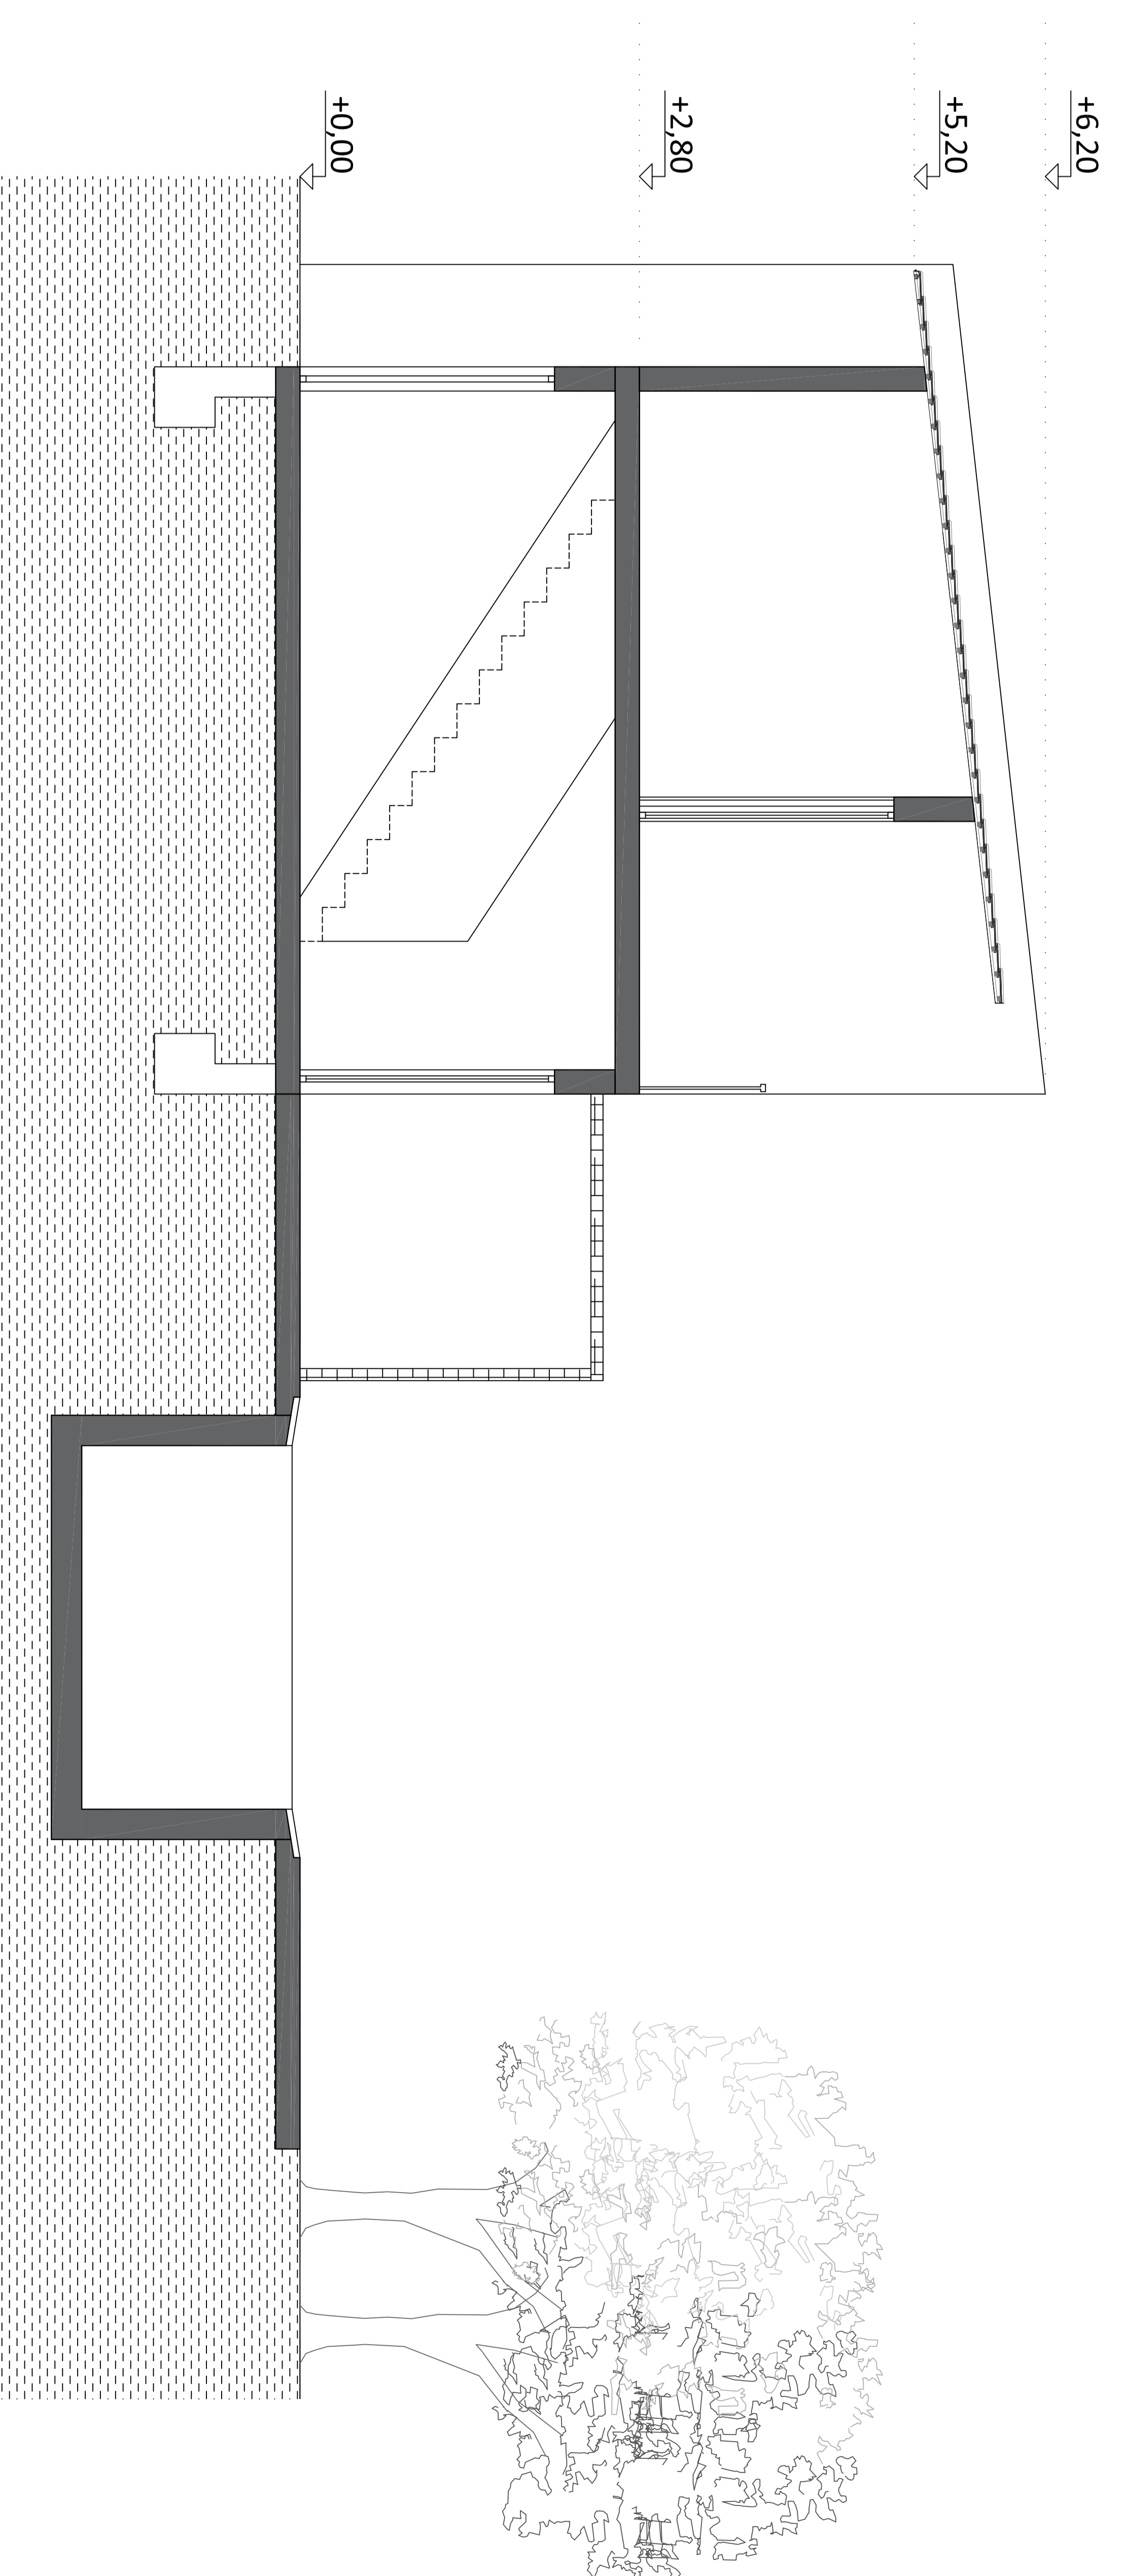

ΤΟΜΗ Β-Β' ΤΥΠΙΚΗΣ ΚΑΤΟΙΚΙΑΣ