


ΥΠΟΓΕΙΟ

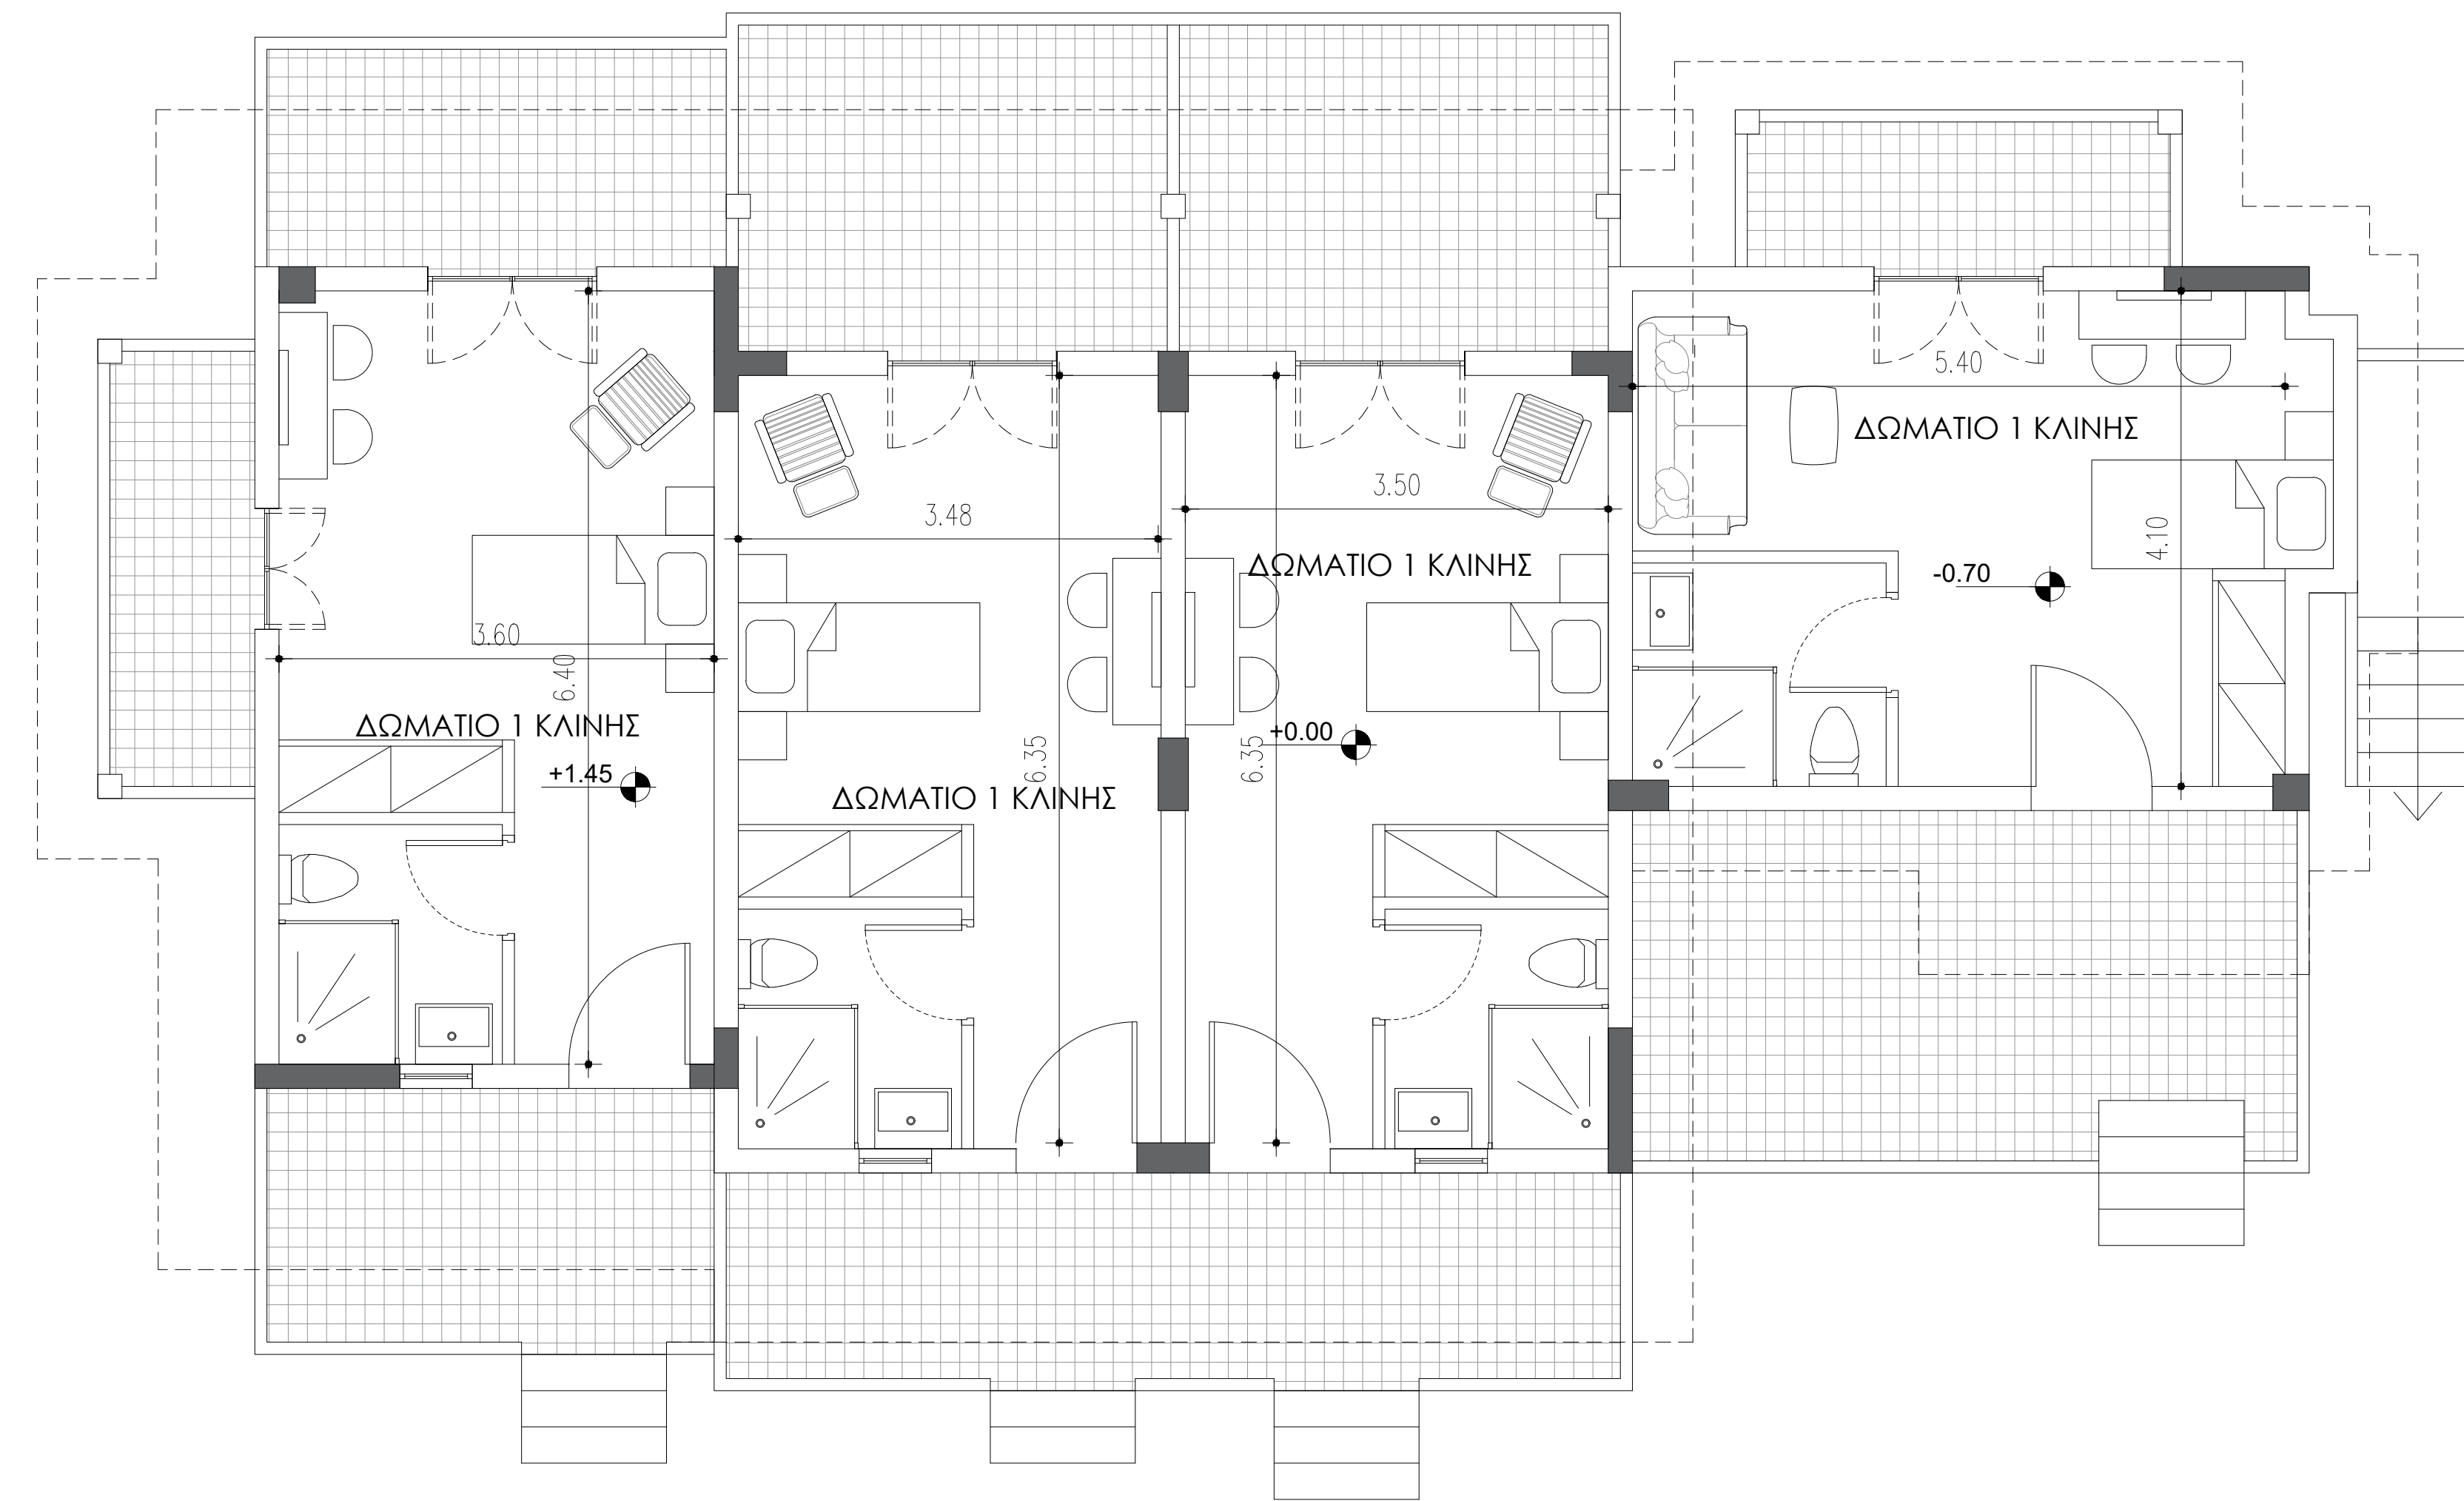

ΙΣΟΓΕΙΟ

ΕΡΓΟ

ΜΕΤΑΤΡΟΠΗ ΞΕΝΟΔΟΧΕΙΑΚΗΣ ΜΟΝΑΔΑΣ ΣΕ  
ΜΟΝΑΔΑ ΦΡΟΝΤΙΔΑΣ ΗΛΙΚΙΩΜΕΝΩΝ

ΘΕΣΗ ΕΡΓΟΥ

ΕΚΤΟΣ ΣΧΕΔΙΟΥ ΦΛΟΚΑ- ΒΑΘΥ- ΣΑΜΟΣ

ΜΕΛΕΤΗ

ΑΡΧΙΤΕΚΤΟΝΙΚΗ

ΘΕΜΑ ΣΧΕΔΙΟΥ

ΥΠΟΓΕΙΟ - ΙΣΟΓΕΙΟ  
κτίριο Β

ΑΡ. ΣΧΕΔΙΟΥ

**ΚΒ-1&2**

ΜΕΛΕΤΗ

ΚΛΙΜΑΚΑ

1:50

ΗΜΕΡΟΜΗΝΙΑ

ΑΛΚΙΒΙΑΔΗΣ ΛΕΝΤΑΣ

ΑΡΧΙΤΕΚΤΟΝΑΣ ΜΗΧΑΝΙΚΟΣ

ΜΑΪΟΣ 2023

ΣΦΡΑΓΙΔΑ

ΕΚΡΙΣΗ-ΣΦΡΑΓΙΔΑ

ΥΠΟΓΡΑΦΗ

ΥΠΟΓΡΑΦΗ